ประกาศองค์การบริหารส่วนตำบลห้วยทราย

เรื่อง กำหนดราคากลางและรายละเอียดการคำนวณราคากลาง

……………………………………………………

อาศัยอำนาจตามพระราชบัญญัติการจัดซื้อจัดจ้างและการบริหารพัสดุภาครัฐ พ.ศ. ๒๕๖๐ มาตรา ๔ และหนังสือกรมบัญชีกลาง ด่วนที่สุด ที่ กค ๐๔๓๓.๒/ ว ๒๐๖ ลงวันที่ ๑ พฤษภาคม ๒๕๖๒ เรื่องคู่มือแนวทางการประกาศรายละเอียดข้อมูลราคากลางและการคำนวณราคากลางที่เกี่ยวกับการจัดซื้อจัดจ้างของหน่วยงานของรัฐ

องค์การบริหารส่วนตำบลห้วยทราย จึงขอประกาศกำหนดราคากลางและรายละเอียดการคำนวณราคากลาง ดังนี้

ตารางแสดงวงเงินงบประมาณที่ได้รับจัดสรรและราคากลางในงานจ้างก่อสร้าง

๑. โครงการซ่อมแซมถนนลูกรัง สายป้าสุข หมู่ที่ ๖ บ้านหุบไผ่ ตำบลห้วยทราย อำเภอเมือง จังหวัดประจวบคีรีขันธ์

๒. หน่วยงานเจ้าของโครงการ สำนักงานปลัด องค์การบริหารส่วนตำบลห้วยทราย

๓. วงเงินงบประมาณที่ได้รับจัดสรร ๖๑,๓๐๐ บาท

๔. ลักษณะงานโดยสังเขป ทำการเกรดเกลี่ยปรับคันทางเดิม กว้าง ๕.๐๐ เมตร ระยะทาง ๖๘๐ เมตร พร้อมทำการลงลูกรังเป็นปริมาณลูกรังไม่น้อยกว่า ๒๓๙.๐๐ ลบ.ม หรือพื้นที่ลงลูกรังไม่น้อยกว่า ๑,๗๔๕.๐๐ ตารางเมตร รายละเอียดตามแบบแปลนที่องค์การบริหารส่วนตำบลห้วยทรายกำหนด

๕. ราคากลางคำนวณ ณ วันที่ ๑๕ เดือน กุมภาพันธ์ ๒๕๖๕ เป็นเงิน ๖๑,๓๐๐ บาท

๖. บัญชีประมาณราคากลาง

๖.๑ แบบสรุปราคางานก่อสร้างทาง สะพาน และท่อเหลี่ยม

๗. รายชื่อคณะกรรมการกำหนดราคากลาง

๗.๑ นายจำแล	จู่จันทร์	ตำแหน่งนายช่างโยธาอาวุโส
๗.๒ นางสาวแววดาว	พ่วงเจริญ	ตำแหน่งเจ้าพนักงานธุรการชำนาญงาน
๗.๓ นางสาเสาวณีย์	แย้มศิลป์	ตำแหน่งนักทรัพยากรบุคคลชำนาญการ

จึงประกาศให้ทราบโดยทั่วกัน

ประกาศ ณ วันที่ ๑๕ เดือน กุมภาพันธ์ พ.ศ. ๒๕๖๕

(นายไชยพงศ์ บัวไสว)
นายกองค์การบริหารส่วนตำบลห้วยทราย

สำเนาถูกต้อง

(นายนิพนธ์ สนธิ)
หัวหน้าสำนักปลัด

แบบ บก.๐๑

ตารางแสดงวงเงินงบประมาณที่ได้รับจัดสรรและราคากลางในงานจ้างก่อสร้าง

๑ โครงการซ่อมแซมถนนลูกรัง สายป้าสุข หมู่ที่ ๖ บ้านหุบไผ่ ตำบลห้วยทราย อำเภอเมือง จังหวัดประจวบคีรีขันธ์

๒ หน่วยงานเจ้าของโครงการ สำนักงานปลัด องค์การบริหารส่วนตำบลห้วยทราย

๓ วงเงินงบประมาณที่ได้รับจัดสรร ๖๑,๓๐๐ บาท

๔ ลักษณะงานโดยสังเขป ทำการเกรดเกลี่ยปรับคันทางเดิม กว้าง ๕.๐๐ เมตร ระยะทาง ๖๘๐ เมตร พร้อมทำการลงลูกรังเป็นปริมาณลูกรังไม่น้อยกว่า ๒๓๙.๐๐ ลบ.ม หรือพื้นที่ลงลูกรังไม่น้อยกว่า ๑,๗๔๕.๐๐ ตารางเมตร รายละเอียดตามแบบแปลนที่องค์การบริหารส่วนตำบลห้วยทรายกำหนด

๕ ราคากลางคำนวณ ณ วันที่ ๑๕ เดือน กุมภาพันธ์ ๒๕๖๕ เป็นเงิน ๖๑,๓๐๐ บาท

๖ บัญชีประมาณราคากลาง

๖.๑ แบบสรุปราคางานก่อสร้างทาง สะพาน และท่อเหลี่ยม

๗. รายชื่อคณะกรรมการกำหนดราคากลาง

๗.๑ นายจำแล จู่จันทร์ ตำแหน่งนายช่างโยธาอาวุโส รักษาราชการในตำแหน่งผู้อำนวยการกองช่าง

๗.๒ นางสาวแววดาว พ่วงเจริญ ตำแหน่งเจ้าพนักงานธุรการชำนาญงาน

๗.๓ นางสาวเสาวณีย์ แย้มศิลป์ ตำแหน่งนักทรัพยากรบุคคลชำนาญการ

(ลงชื่อ) ประธานกรรมการ
(นายจำแล จู่จันทร์)

(ลงชื่อ) กรรมการ
(นางสาวแววดาว พ่วงเจริญ)

(ลงชื่อ) กรรมการและเลขานุการกำหนดราคากลาง
(นางสาวเสาวณีย์ แย้มศิลป์)

สำเนาถูกต้อง

(นายนิพนธ์ สนธิ)
หัวหน้าสำนักปลัด

แบบสรุปราคางานก่อสร้างทาง สะพาน และท่อเหลี่ยม

โครงการซ่อมแซมถนน ป้าสุข หมู่ที่ 6 ตำบลห้วยทราย อำเภอเมืองประจวบฯ จังหวัดประจวบคีรีขันธ์

ปริมาณงาน ขนาดกว้าง 5 ม. ระยะทาง 680 เมตร

หน่วยงาน กองช่างองค์การบริหารส่วนตำบลห้วยทราย

กำหนดราคากลางเมื่อ 15-ก.พ.-65

แบบสรุปราคางานก่อสร้างทาง สะพาน และท่อเหลี่ยม ....009...... /2565

ลำดับ	รายการ	หน่วย	จำนวน	ราคาต่อหน่วย	ราคาทุน	Fn	ราคาต่อหน่วยxFn	ราคากลาง	หมายเหตุ
	งานทาง								
1	งานเกลี่ยปรับเกลี่ยแต่งเรียบคันทางเดิม	ตร.ม.	3,400.00	1.73	5,882.00	1.3607	2.35	8,003.64	
2	งานปรับปรุง/ซ่อมแซมถนนลูกรัง								
2.1	งานลูกรังเกลี่ยบดเรียบ								
	- ลงลูกรังเกลี่ยบดเรียบ	ลบ.ม.	239.00	164.00	39,196.00	1.3607	223.15	53,334.00	
	รวมทั้งสิ้นเป็นเงิน							61,337.63	

ปรับลดเหลือ 61,300.00

ตัวหนังสือ (หกหมื่นหนึ่งพันสามร้อยบาทถ้วน)

หมายเหตุ ราคาน้ำมัน ณ ปัจจุบัน ๓๐.๑๙ บาท/ลิตร

- คณะกรรมการกำหนดราคากลาง

-ตามคำสั่ง อบต.ห้วยทราย เลขที่ ๑๔๕ /๒๕๖๕ ลงวันที่ ๑๕ กุมภาพันธ์ ๒๕๖๕ ได้ตรวจสอบแล้ว เห็นชอบกับค่าจ้างเหมางาน ซ่อมแซมถนนลูกรัง สายป้าสุข และให้ยึดถือประมาณการนี้เป็นราคากลาง จึงได้ลงนามไว้เป็นหลักฐาน....

(ลงชื่อ)...................................... ประธานกรรมการ
(นายจำแล จู่จันทร์)
นายช่างโยธาอาวุโส รักษาราชการในตำแหน่ง
ผู้อำนวยการกองช่าง

(ลงชื่อ)...................................... กรรมการ
(นางสาวแววดาว พ่วงเจริญ)
เจ้าพนักงานธุรการชำนาญงาน

(ลงชื่อ)...................................... กรรมการ
(นางสาวเสาวณีย์ แย้มศิลป์)
นักทรัพยากรบุคคลชำนาญการ

สำเนาถูกต้อง

(นายนิพนธ์ สนธิ)
หัวหน้าสำนักปลัด

รายละเอียดงวดงาน

ชื่องานจ้าง ซ่อมแซมถนนลูกรังสายป้าสุข หมู่ที่ ๖ บ้านหุบไผ่ ตำบลห้วยทราย อำเภอเมือง จังหวัดประจวบคีรีขันธ์

ระยะเวลาการซ่อมแซม ๗ วัน

ค่าจ้าง เป็นเงิน ๖๑,๓๐๐.๐๐ บาท (หกหมื่นหนึ่งพันสามร้อยบาทถ้วน)

ซึ่งได้รวมภาษีมูลค่าเพิ่ม ตลอดจนภาษีอื่นๆและค่าใช้จ่ายทั้งปวงด้วยแล้ว โดยถือราคาเหมารวม เป็นเกณฑ์การจ่ายเงินค่าจ้าง และผู้รับจ้างตกลงรับเงินค่าจ้างเป็นงวดๆโดยผู้รับจ้างสามารถเบิกจ่ายได้โดยไม่ต้องลำดับงวดงานยกเว้นงวดสุดท้าย ตามรายละเอียดดังนี้

ซ่อมแซมถนนลูกรังสายป้าสุข หมู่ที่ ๖ บ้านหุบไผ่ ตำบลห้วยทราย อำเภอเมือง จังหวัดประจวบคีรีขันธ์ โดยทำการ เกรดเกลี่ยปรับคันทางเดิม กว้าง ๕.๐๐ เมตร / ระยะทาง ๖๘๐ เมตร/ พร้อมทำการลงลูกรังเป็นปริมาณลูกรังไม่น้อยกว่า ๒๓๙.๐๐ ลบ.ม / หรือพื้นที่ลงลูกรังไม่น้อยกว่า ๑,๗๔๕.๐๐ / ตารางเมตร รายละเอียดตามรูปแบบรายการที่องค์การบริหารส่วนตำบลห้วยทรายกำหนด

ประเภทงาน ทาง

งวดที่๑(สุดท้าย) เป็นจำนวน ๑๐๐ % ของราคาจ้าง

งานที่ปรับราคาได้ ประเภทงาน~~ดินขุด~~ ทาง

งานเกรดปรับเกลี่ยแต่งคันทางเรียบ แล้วเสร็จทั้งหมด จำนวน ๓,๔๐๐.๐๐ ตารางเมตร

งานลูกรัง แล้วเสร็จทั้งหมด จำนวน ๒๓๙ ลูกบาศก์เมตร

งานอื่นๆที่เหลือทั้งหมดแล้วเสร็จ เรียบร้อย ถูกต้อง ครบถ้วน ตามรูปแบบและรายละเอียด และคำชี้แจงประกอบ รวมทั้งทำสถานที่ก่อสร้างให้สะอาดเรียบร้อย

(ซึ่งจะแล้วเสร็จภายใน ๗ วัน นับถัดจากลงนามในสัญญาจ้าง)

ลงชื่อ.. ผู้แบ่งงวดงาน
(นายพิทยา ธรรมมาสกุลวงศ์)
ผู้ช่วยนายช่างเขียนแบบ

ลงชื่อ.. ตรวจ
(นายจำแล จู่จันทร์)
นายช่างโยธาอาวุโส รักษาราชแทนในตำแหน่ง
ผู้อำนวยการกองช่าง

สำเนาถูกต้อง

(นายนิพนธ์ สนธิ)
หัวหน้าสำนักปลัด

บัญชีแสดงปริมาณวัสดุ ค่าแรงและราคาค่าก่อสร้าง

โครงการ ช่อมแซมถนนลูกรังสายป้าสุข หมู่ที่ ๖ บ้านหุบไผ่ ตำบลห้วยทราย อำเภอเมือง จังหวัดประจวบคีรีขันธ์

ปริมาณงาน	ผิวจราจรกว้าง	๕ เมตร
	ระยะทาง	๖๘๐ เมตร
	ปริมาณลูกรัง	๒๓๙ ลบ.ม

ผู้เสนอราคา ....

วันที่เสนอราคา ....

ลำดับ	รายการ	ปริมาณ	หน่วย	ค่างานต้นทุนต่อหน่วย(บาท)	ค่างานต้นทุน (บาท)	ค่า Factor F	ราคาที่เสนอ		หมายเหตุ
							ราคาต่อหน่วย	ราคา	
๑.๐๐	งานเกลี่ยปรับเกลี่ยแต่งคันทางเรียบ	๓,๔๐๐.๐๐	ตร.ม	....	....	....	....	....	
๒.๐๐	งานลูกรังเกรดเกลี่ยบดเรียบ	๒๓๙.๐๐	ลบ.ม	....	....	....	....	....	

รวมค่าวัสดุและค่าแรง เป็นเงิน..บาท

แฟคเตอร์ ทาง เป็นเงิน..บาท

รวม เป็นเงิน..บาท

คิดเป็นเงินประมาณ..บาท

(ตัวหนังสือ)..บาท

ลงชื่อ..ผู้เสนอราคา

(....)

ตำแหน่ง..

บริษัท/หจก..

ประทับตรา

สำเนาถูกต้อง

(นายนิพนธ์ สนธิ)
หัวหน้าสำนักปลัด

(อุทกภัย เมื่อวันที่ 18-23 พ.ย.64)

โครงการปรับปรุง/ซ่อมแซมถนนผิวจราจรลูกรัง(อุทกภัย)

สาย ป้าสุข

หมู่ที่ 6 บ้านหุบไผ่

ตำบลห้วยทราย อำเภอเมืองประจวบ จังหวัดประจวบคีรีขันธ์

พิกัดโครงการ จุดเริ่มต้น N 11.716009 E 99.651272

จุดสิ้นสุด N 11.715695 E 99.650736

สำเนาถูกต้อง

(นายนิพนธ์ สนธิ)
หัวหน้าสำนักปลัด

องค์การบริหารส่วนตำบลห้วยทราย

กระทรวงมหาดไทย

โครงการปรับปรุง/ซ่อมแซมถนนผิวจราจรลูกรัง (อุทกภัย)

กรมส่งเสริมการปกครองท้องถิ่น
กระทรวงมหาดไทย
ชื่อโครงการ..ปรับปรุง/ซ่อมแซมถนนผิวจราจรลูกรัง สาย
ป้าสุข หมู่ที่ 6 บ้านหุบไผ่
ตำบลห้วยทราย อำเภอเมืองประจวบ จังหวัดประจวบคีรีขันธ์

แผนที่ตำบลห้วยทราย

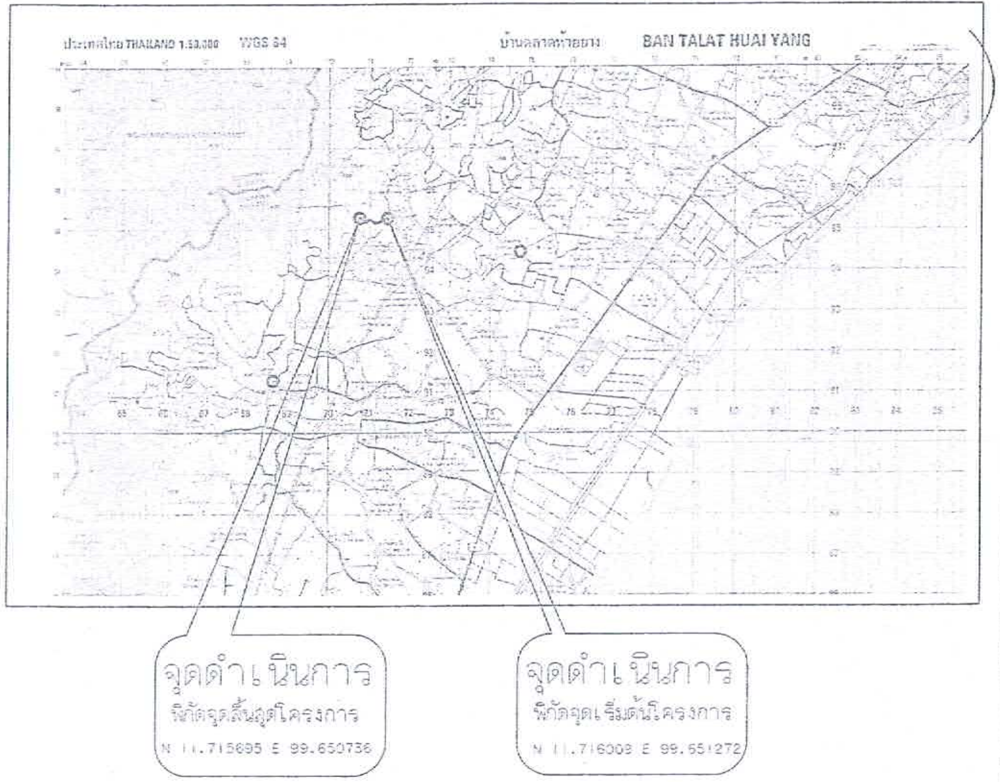

แผนที่แสดงจุดดำเนินการ
NOT TO SCALE

รายละเอียดประกอบการปรับปรุง-ซ่อมแซมถนนผิวจราจรลูกรั

โครงการซ่อมแซมถนน	ป้าสุข	หมู่ที่ 6 ตำบลห้วยทราย อำเภอเมืองประจวบฯ จังหวัดประจวบคีรีขันธ์				
ปริมาณงาน	ขนาดกว้าง	5	ม.	ระยะทาง	680	เมตร
หน่วยงาน	กองช่างองค์การบริหารส่วนตำบลห้วยทราย					

สารบัญ		
แผ่นที่	รายการ	หมายเหตุ
1	แผนที่แสดงจุดดำเนินการ	1 แผ่น
2	แผนที่สังเขป	1 แผ่น
3	ผังบริเวณก่อสร้าง	1 แผ่น
4	แบบแสดงรูปตัดขวาง	1 แผ่น

หมายเหตุ..

ผู้รับจ้างต้องใช้พัสดุประเภทวัสดุหรือครุภัณฑ์ที่จะใช้ในงานก่อสร้างต้องเป็นพัสดุที่ผลิตในประเทศตามเงื่อนไขดังนี้

1. วัสดุหรือครุภัณฑ์ที่ใช้ในงานก่อสร้างต้องเป็นพัสดุที่ผลิตภายในประเทศ ไม่น้อยกว่าร้อยละ 60 ของมูลค่าพัสดุที่จะใช้ในงานก่อสร้างทั้งหมดของสัญญา

2. เหล็กที่ใช้ในงานก่อสร้างต้องใช้เหล็กที่ผลิตภายในประเทศ ไม่น้อยกว่าร้อยละ 90 ของปริมาณเหล็กที่ต้องใช้ทั้งหมดตามสัญญา

ผู้รับจ้างจะต้องจัดทำแผนการใช้พัสดุที่ผลิตภายในประเทศ (ตามข้อ 1และ 2) ภาย[illegible] นับถัดจากวันที่ได้ลงนามสัญญา เพื่อให้คณะกรรมการตรวจรับพัสดุพิจารณาต่อไป

สำเนาถูกต้อง
(นายนิคนธ์ สนธิ)
หัวหน้าสำนักปลัด

องค์การบริหารส่วนตำบลห้วยทราย

ชื่อสายทาง..ปรับปรุง/ซ่อมแซมถนนผิวจราจรลูกรัง สาย ป้าสุข หมู่ที่ 6 บ้านหุบไผ่ ตำบลห้วยทราย อำเภอเมืองประจวบ จังหวัดประจวบคีรีขันธ์	เขียนแบบ [illegible] ผู้ช่วยนายช่างโยธา	ตรวจ [illegible] นายช่างโยธา	ตรวจสอบ [illegible]
แบบแสดง แผนที่แสดงจุดดำเนินการ	เห็นชอบ [illegible] ปลัดองค์การบริหารส่วนตำบลห้วยทราย	อนุมัติ [illegible] นายกองค์การบริหารส่วนตำบลห้วยทราย	
แบบเลขที่.009../2565	แผ่นที่ 1/4	วัน 18 เดือน มกราคม พ.ศ.2565	

โครงการปรับปรุง/ซ่อมแซมถนนผิวจราจรลูกรัง (อุทกภัย)

กรมส่งเสริมการปกครองท้องถิ่น
กระทรวงมหาดไทย

ชื่อโครงการ..ปรับปรุง/ซ่อมแซมถนนผิวจราจรลูกรัง สาย
ป้าสุข หมู่ที่ 6 บ้านหุบไผ่
ตำบลห้วยทราย อำเภอเมืองประจวบ จังหวัดประจวบคีรีขันธ์

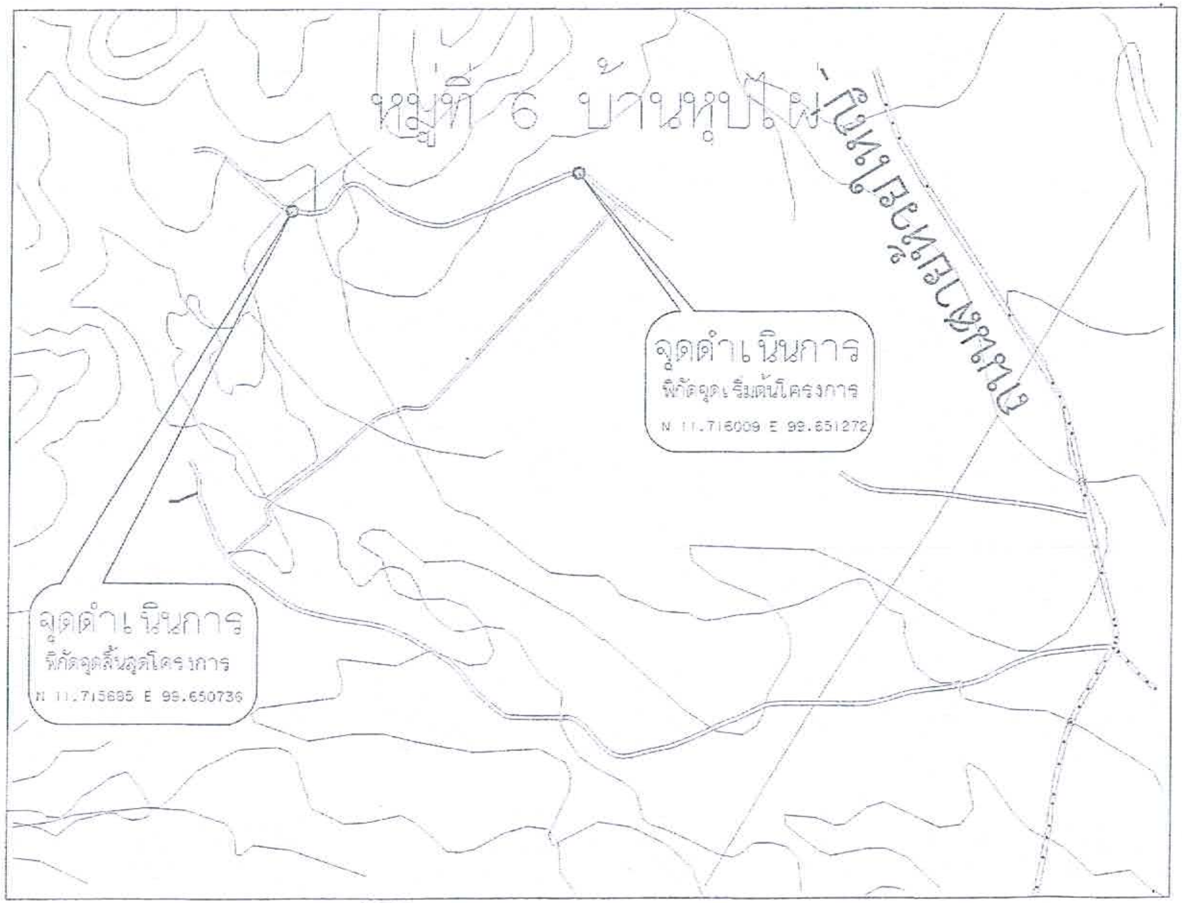

แผนที่สังเขป
NOT TO SCALE

รายละเอียดปรับปรุง/ซ่อมแซมถนนผิวจราจรลูกรัง (อุทกภัย)

โครงการซ่อมแซมถนน	ป้าสุข	หมู่ที่ 6 ตำบลห้วยทราย อำเภอเมืองประจวบฯ จังหวัดประจวบคีรีขันธ์			
ปริมาณงาน	ขนาดกว้าง	5	ม.	ระยะทาง 630	เมตร
หน่วยงาน	กองช่างองค์การบริหารส่วนตำบลห้วยทราย				

รายการประกอบแบบก่อสร้าง

ลำดับ	รายการ	หน่วย	จำนวน
	งานทาง		
1	งานเกลี่ยปรับเกลี่ยแต่งเรียบคันทางเดิม	ตร.ม.	3,420.00
2	งานปรับปรุง/ซ่อมแซมถนนลูกรัง		
2.1	งานลูกรังเกลี่ยบดเรียบ		
	- ลงลูกรังเกลี่ยบดเรียบ	ลบ.ม.	239.00

หมายเหตุ...

ผู้รับจ้างต้องใช้พัสดุประเภทวัสดุหรือครุภัณฑ์ที่จะใช้ในงานก่อสร้างต้องเป็นพัสดุที่ผลิตในประเทศตามเงื่อนไขดังนี้

1. วัสดุหรือครุภัณฑ์ที่ใช้ในงานก่อสร้างต้องเป็นพัสดุที่ผลิตภายในประเทศ ไม่น้อยกว่าร้อยละ 60 ของมูลค่าพัสดุที่จะใช้ในงานก่อสร้างทั้งหมดของสัญญา

2. เหล็กที่ใช้ในงานก่อสร้างต้องใช้เหล็กที่ผลิตภายในประเทศ ไม่น้อยกว่าร้อยละ 90 ของปริมาณเหล็กที่ต้องใช้ทั้งหมดตามสัญญา

ผู้รับจ้างจะต้องจัดทำแผนการใช้พัสดุที่ผลิตภายในประเทศ (ตามข้อ 1และ 2) ภายใน 30 วัน นับถัดจากวันที่ได้ลงนามสัญญา เพื่อให้คณะกรรมการตรวจรับพัสดุพิจารณาต่อไป

สำเนาถูกต้อง

(นายนิพนธ์ สนธิ)
หัวหน้าสำนักปลัด

องค์การบริหารส่วนตำบลห้วยทราย

ชื่อสายทาง..ปรับปรุง/ซ่อมแซมถนนผิวจราจรลูกรัง สาย ป้าสุข หมู่ที่ 6 บ้านหุบไผ่ ตำบลห้วยทราย อำเภอเมืองประจวบ จังหวัดประจวบคีรีขันธ์	เขียนแบบ ([illegible]) ผู้ช่วยนายช่างเขียนแบบ	ตรวจ ([illegible]) นายช่างโยธาชำนาญงาน	ตรวจสอบ ([illegible]) นายช่างโยธาชำนาญงาน รักษาราชการแทน ผู้อำนวยการกองช่าง
แบบแสดง แผนที่สังเขป	เห็นชอบ ([illegible]) ปลัดองค์การบริหารส่วนตำบลห้วยทราย	อนุมัติ ([illegible]) นายกองค์การบริหารส่วนตำบลห้วยทราย	
แบบเลขที่.009../2565	แผ่นที่ 2/4	วัน 18 เดือน มกราคม พ.ศ.2565	

โครงการปรับปรุง/ซ่อมแซมถนนผิวจราจรลูกรัง(อุทกภัย)
กรมส่งเสริมการปกครองท้องถิ่น
กระทรวงมหาดไทย
ชื่อโครงการ. . ปรับปรุง/ซ่อมแซมถนนผิวจราจรลูกรัง สาย
ป้าสุข หมู่ที่ 6 บ้านหุบไผ่
ตำบลห้วยทราย อำเภอเมืองประจวบ จังหวัดประจวบคีรีขันธ์

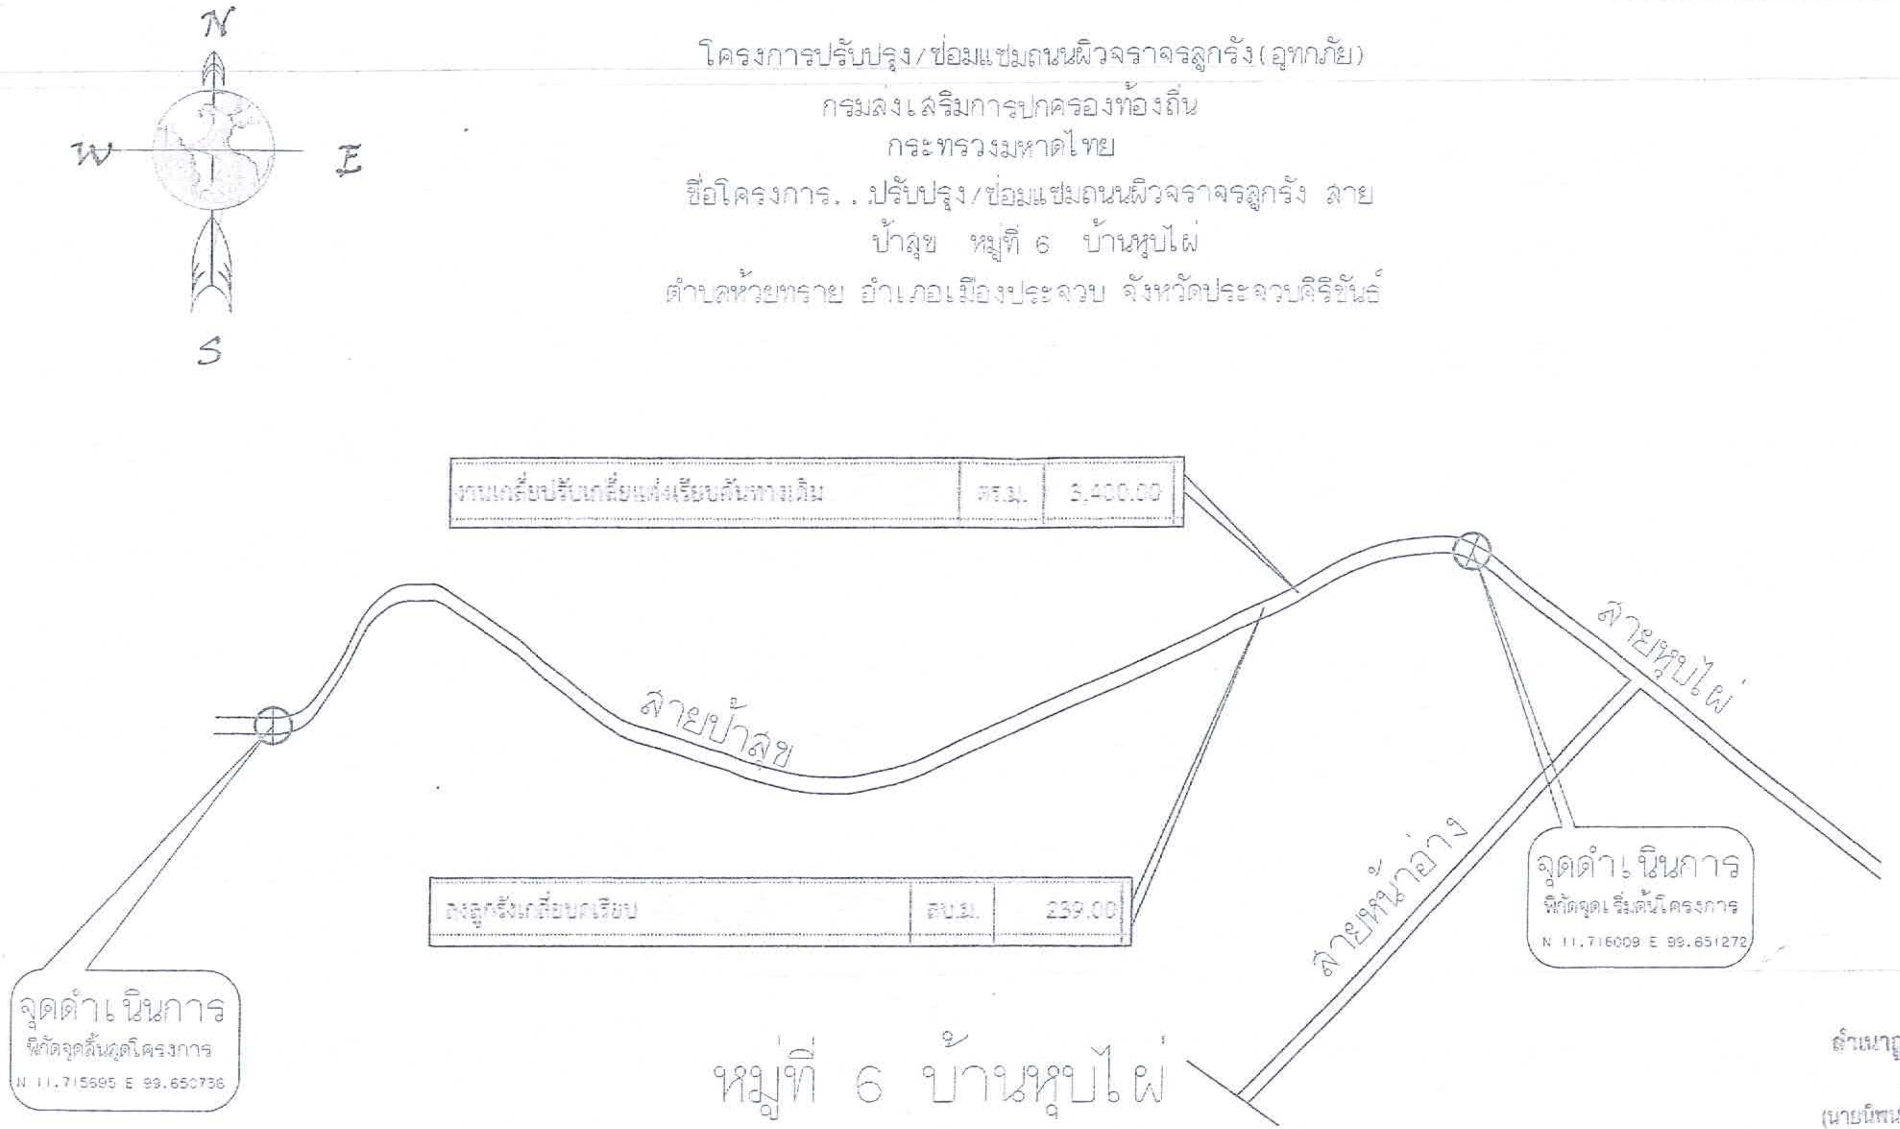

งานเกลี่ยปรับเกลี่ยแต่งเรียบคันทางเดิม	ตร.ม.	3,400.00
ลงลูกรังเกลี่ยบดเรียบ	ลบ.ม.	239.00

แปลน
NOT TO SCALE

สำเนาถูกต้อง
(นายนิพนธ์ สนธิ)
หัวหน้าสำนักปลัด

องค์การบริหารส่วนตำบลห้วยทราย

ชื่อสายทาง. . ปรับปรุง/ซ่อมแซมท่อระบายน้ำ สาย ป้าสุข หมู่ที่ 6 บ้านหุบไผ่ ตำบลห้วยทราย อำเภอเมืองประจวบ จังหวัดประจวบคีรีขันธ์	เขียนแบบ [illegible]	ตรวจ [illegible]	ตรวจสอบ [illegible]
แบบแสดง แปลน	เห็นชอบ [illegible]	อนุมัติ [illegible]	
แบบเลขที่.009../2565	แผ่นที่ 3/4	วัน 18 เดือน มกราคม พ.ศ.2565	

หมายเหตุ

1.รายละเอียดตามรูปตัดโครงสร้างทาง สามารถเปลี่ยนแปลงแก้ไขในด้านเรขาคณิตและด้านโครงสร้างได้ ตามความเหมาะสมกับสภาพทางที่จะดำเนินการ ทั้งนี้ให้อยู่ในดุลพินิจของผู้ควบคุมงาน

โครงการปรับปรุง/ซ่อมแซมถนนผิวจราจรลูกรัง (อุทกภัย)
กรมส่งเสริมการปกครองท้องถิ่น
กระทรวงมหาดไทย
ชื่อโครงการ. . ปรับปรุง/ซ่อมแซมถนนผิวจราจรลูกรัง สาย
ป้าลุข หมู่ที่ 6 บ้านหุบไผ่
ตำบลห้วยทราย อำเภอเมืองประจวบ จังหวัดประจวบคีรีขันธ์

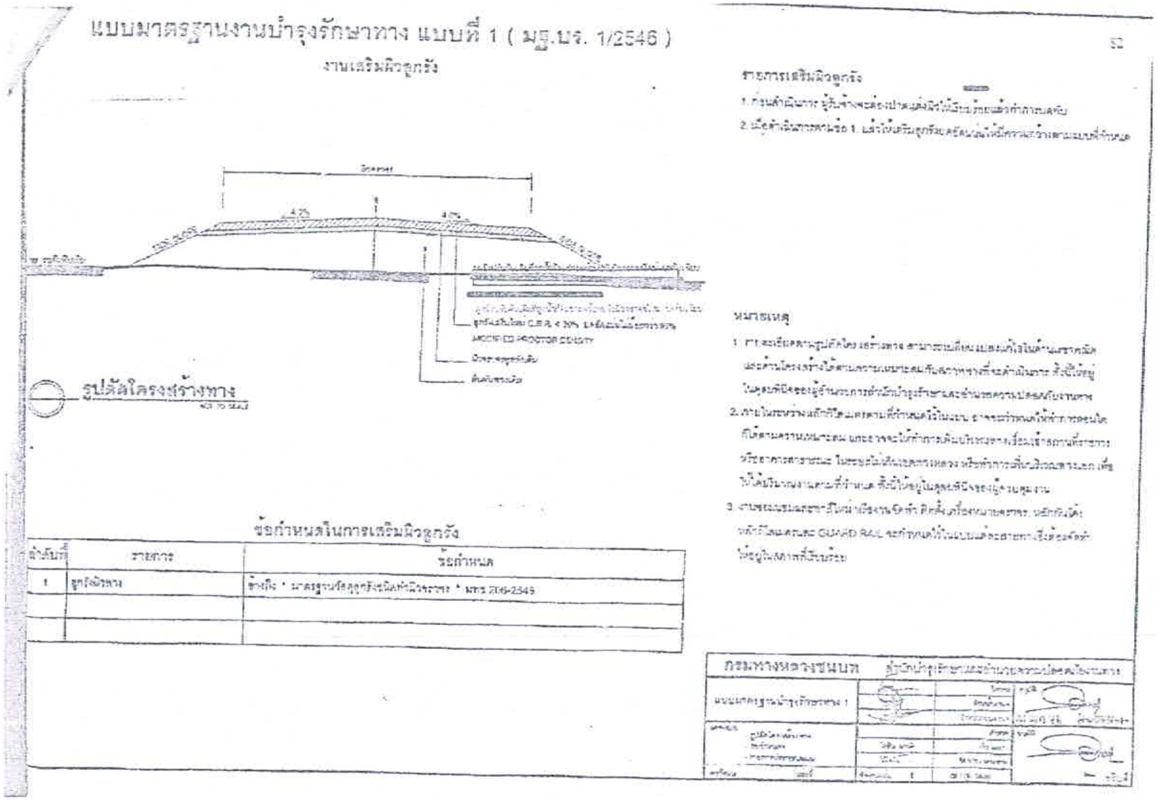

แบบมาตรฐานงานบำรุงรักษาทาง แบบที่ 1 (มฐ.บร. 1/2546)

งานเสริมผิวลูกรัง

รูปตัดโครงสร้างทาง

รายการเสริมผิวลูกรัง

1. ก่อนดำเนินการ ผู้รับจ้างจะต้องปาดแต่งผิวทางให้เรียบร้อยแล้วทำการบดทับ
2. เมื่อดำเนินการตามข้อ 1. แล้วให้เสริมลูกรังบดอัดแน่นให้มีความกว้างตามแบบที่กำหนด

หมายเหตุ

1. รายละเอียดตามรูปตัดโครงสร้างทาง สามารถเปลี่ยนแปลงแก้ไขในด้านเรขาคณิตและด้านโครงสร้างได้ตามความเหมาะสมกับสภาพทางที่จะดำเนินการ ทั้งนี้ให้อยู่ในดุลพินิจของผู้อำนวยการสำนักบำรุงรักษาและอำนวยความปลอดภัยงานทาง
2. ภายในระหว่างหลักกิโลเมตรตามที่กำหนดไว้ในแบบ อาจจะกำหนดให้ทำการตอนใดก็ได้ตามความเหมาะสม และอาจจะให้ทำการเพิ่มบริเวณทางเชื่อมเข้าสถานที่ราชการหรืออาคารสาธารณะ ในระยะไม่เกินเขตทางหลวง หรือทำการเพิ่มบริเวณทางแยก เพื่อให้ได้ปริมาณงานตามที่กำหนด ทั้งนี้ให้อยู่ในดุลพินิจของผู้ควบคุมงาน
3. งานซ่อมแซมและทาสีใหม่ หรืองานจัดทำ ติดตั้งเครื่องหมายจราจร, หลักนำโค้ง, หลักกิโลเมตรและ GUARD RAIL จะกำหนดให้ในแบบแต่ละสายทาง เพื่อให้อยู่ในสภาพที่เรียบร้อย

ข้อกำหนดในการเสริมผิวลูกรัง

ลำดับที่	รายการ	ข้อกำหนด
1	ลูกรังผิวทาง	อ้างถึง " มาตรฐานวัสดุลูกรังชนิดทำผิวจราจร " มทช 206-2549

กรมทางหลวงชนบท สำนักบำรุงรักษาและอำนวยความปลอดภัยงานทาง

แบบมาตรฐานบำรุงรักษาทาง 1

หมายเหตุ
รายการเสริมผิวลูกรัง
1.เกรดปรับแต่งคันทาง ให้เรียบร้อยแล้วตลอดสายทาง
2.ลงลูกรังตามปริมาณที่กำหนด แล้วทำการเกลี่ย-บดทับ ซึ่งตำแหน่งการลงลูกรังจะกำหนดให้โดยช่างผู้ควบคุมงาน โดยมีปริมาณวัสดุที่ต้องลงไม่น้อยกว่าที่กำหนด
1.รายละเอียดตามรูปตัดโครงสร้างทาง สามารถเปลี่ยนแปลงแก้ไขในด้านเรขาคณิตและด้านโครงสร้างได้ตามความเหมาะสมกับสภาพทางที่จะดำเนินการ ทั้งนี้ให้อยู่ในดุลพินิจของผู้ควบคุมงาน
2.ภายในระหว่างกิโลเมตรตามที่กำหนดในแบบ อาจจะกำหนดให้ทำการตอนใดก็ได้ตามความเหมาะสม และอาจจะเพิ่มบริเวณทางเชื่อมเข้าสถานที่ราชการ หรืออาคารสาธารณะในระยะไม่เกินเขตทาง หรือทำเพิ่มบริเวณทางแยกเพื่อให้ได้ปริมาณตามที่กำหนด ทั้งนี้ให้อยู่ในดุลพินิจของผู้ควบคุมงาน
3.บริเวณที่มีเครื่องหมายจราจร,หลักนำโค้ง,หลักกิโลเมตร และGuard Rail ผู้ควบคุมงานจะกำหนดให้ถอนออกพร้อมติดตั้งใหม่และให้ทาสีให้อยู่ในสภาพเรียบร้อย

รูปตัดตามขวางเสริมผิวจราจร
มาตราส่วน 1 : 50

*** หมายเหตุ...หากขณะดำเนินการก่อสร้างมีข้อสงสัย ปัญหาและอุปสรรคในการก่อสร้าง ให้ผู้รับจ้างแจ้งคณะกรรมการตรวจการจ้าง หรือนายช่างควบคุมงานก่อสร้างของ อบต.เพื่อพิจารณาแก้ไข โดยยึดถือประโยชน์ของทางราชการเป็นหลัก

สำเนาถูกต้อง
(นายนิพนธ์ สนธิ)
หัวหน้าสำนักปลัด

องค์การบริหารส่วนตำบลห้วยทราย

ชื่อสายทาง. . ปรับปรุง/ซ่อมแซมถนนผิวจราจรลูกรัง
สาย ป้าลุข หมู่ที่ 6 บ้านหุบไผ่
ตำบลห้วยทราย อำเภอเมืองประจวบ
จังหวัดประจวบคีรีขันธ์

เขียนแบบ
([illegible])
ผู้ช่วยนายช่างเขียนแบบ

ตรวจ
([illegible])
นายช่างโยธาชำนาญงาน

ตรวจสอบ
([illegible])
[illegible]

แบบแสดง
รูปตัดตามขวางเสริมผิวจราจร

เห็นชอบ
([illegible])
ปลัดองค์การบริหารส่วนตำบลห้วยทราย

อนุมัติ
([illegible])
นายกองค์การบริหารส่วนตำบลห้วยทราย

แบบเลขที่.039../2565
แผ่นที่ 4/4
วัน 18 เดือน มกราคม พ.ศ.2565