ประกาศองค์การบริหารส่วนตำบลห้วยทราย

เรื่อง กำหนดราคากลางและรายละเอียดการคำนวณราคากลาง

.....

อาศัยอำนาจตามพระราชบัญญัติการจัดซื้อจัดจ้างและการบริหารพัสดุภาครัฐ พ.ศ. ๒๕๖๐ มาตรา ๔ และหนังสือกรมบัญชีกลาง ด่วนที่สุด ที่ กค ๐๔๓๓.๒/ ว ๒๐๖ ลงวันที่ ๑ พฤษภาคม ๒๕๖๒ เรื่องคู่มือแนวทางการประกาศรายละเอียดข้อมูลราคากลางและการคำนวณราคากลางที่เกี่ยวกับการจัดซื้อจัดจ้างของหน่วยงานของรัฐ

องค์การบริหารส่วนตำบลห้วยทราย จึงขอประกาศกำหนดราคากลางและรายละเอียดการคำนวณราคากลาง ดังนี้

ตารางแสดงวงเงินงบประมาณที่ได้รับจัดสรรและราคากลางในงานจ้างก่อสร้าง

๑. โครงการซ่อมแซมท่อระบายน้ำสายกลางหมู่บ้าน หมู่ที่ ๗ บ้านโป่งเกตุ ตำบลห้วยทราย อำเภอเมือง จังหวัดประจวบคีรีขันธ์

๒. หน่วยงานเจ้าของโครงการ สำนักงานปลัด องค์การบริหารส่วนตำบลห้วยทราย

๓. วงเงินงบประมาณที่ได้รับจัดสรร ๒๖,๐๐๐ บาท

๔. ลักษณะงานโดยสังเขป ทำการซ่อมแซมท่อระบายน้ำ สายกลางหมู่บ้าน เฉพาะจุดที่ชำรุดเสียหาย พื้นที่ลงลูกรังไม่น้อยกว่า ๖.๗๕ ตารางเมตร และพื้นที่เทคอนกรีตไม่น้อยกว่า ๑๓.๗๕ ตารางเมตร รายละเอียดตามแบบแปลนที่องค์การบริหารส่วนตำบลห้วยทรายกำหนด

๕. ราคากลางคำนวณ ณ วันที่ ๑๕ เดือน กุมภาพันธ์ ๒๕๖๕ เป็นเงิน ๒๖,๐๐๐ บาท

๖. บัญชีประมาณราคากลาง

๖.๑ แบบสรุปราคางานก่อสร้างทาง สะพาน และท่อเหลี่ยม

๗. รายชื่อคณะกรรมการกำหนดราคากลาง

๗.๑ นายจำแล	จู่จันทร์	ตำแหน่งนายช่างโยธาอาวุโส
๗.๒ นางสาวแววดาว	พ่วงเจริญ	ตำแหน่งเจ้าพนักงานธุรการชำนาญงาน
๗.๓ นางสาเสาวณีย์	แย้มศิลป์	ตำแหน่งนักทรัพยากรบุคคลชำนาญการ

จึงประกาศให้ทราบโดยทั่วกัน

ประกาศ ณ วันที่ ๑๕ เดือน กุมภาพันธ์ พ.ศ. ๒๕๖๕

(นายโชยพงศ์ บัวไสว)

นายกองค์การบริหารส่วนตำบลห้วยทราย

สำเนาถูกต้อง

(นายนิพนธ์ สนธิ)

หัวหน้าสำนักปลัด

แบบ บก.๐๑

ตารางแสดงเงินงบประมาณที่ได้รับจัดสรรและราคาในงานจ้างก่อสร้าง

๑ โครงการซ่อมแซมท่อระบายน้ำสายกลางหมู่บ้าน หมู่ที่ ๗ บ้านโป่งเกตุ ตำบลห้วยทราย อำเภอเมือง จังหวัดประจวบคีรีขันธ์

๒ หน่วยงานเจ้าของโครงการ สำนักงานปลัด องค์การบริหารส่วนตำบลห้วยทราย

๓ วงเงินงบประมาณที่ได้รับจัดสรร ๒๖,๐๐๐ บาท

๔ ลักษณะงานโดยสังเขป ทำการซ่อมแซมท่อระบายน้ำ สายกลางหมู่บ้าน เฉพาะจุดที่ชำรุดเสียหาย พื้นที่ลงลูกรังไม่น้อยกว่า ๖.๗๕ ตารางเมตร และพื้นที่เทคอนกรีตไม่น้อยกว่า ๑๓.๗๕ ตารางเมตร รายละเอียดตามแบบแปลนที่องค์การบริหารส่วนตำบลห้วยทรายกำหนด

๕ ราคากลางคำนวณ ณ วันที่ ๑๕ เดือน กุมภาพันธ์ ๒๕๖๕ เป็นเงิน ๒๖,๐๐๐ บาท

๖ บัญชีประมาณราคากลาง

๖.๑ แบบสรุปราคางานก่อสร้างทาง สะพาน และท่อเหลี่ยม

๗. รายชื่อคณะกรรมการกำหนดราคากลาง

๗.๑ นายจำแล จู่จันทร์ ตำแหน่งนายช่างโยธาอาวุโส รักษาราชการในตำแหน่งผู้อำนวยการกองช่าง

๗.๒ นางสาวแววดาว พ่วงเจริญ ตำแหน่งเจ้าพนักงานธุรการชำนาญงาน

๗.๓ นางสาวเสาวณีย์ แย้มศิลป์ ตำแหน่งนักทรัพยากรบุคคลชำนาญการ

(ลงชื่อ) ประธานกรรมการ
(นายจำแล จู่จันทร์)

(ลงชื่อ) กรรมการ
(นางสาวแววดาว พ่วงเจริญ)

(ลงชื่อ) กรรมการและเลขานุการ
(นางสาวเสาวณีย์ แย้มศิลป์) กำหนดราคากลาง

สำเนาถูกต้อง

(นายนิพนธ์ สนธิ)
หัวหน้าสำนักปลัด

แบบสรุปราคางานก่อสร้างทาง สะพาน และท่อเหลี่ยม

โครงการซ่อมแซมท่อระบายน้ำสาย กลางหมู่บ้าน หมู่ที่ 7 ตำบลห้วยทราย

ปริมาณงาน เฉพาะจุดชำรุดเสียหาย พื้นที่ลงลูกรังไม่น้อยกว่า 6.75 ตร.ม และพื้นที่คอนกรีตไม่น้อยกว่า 13.75 ตร.ม

หน่วยงาน กองช่างองค์การบริหารส่วนตำบลห้วยทราย

กำหนดราคากลางเมื่อวันที่ 15-ก.พ.-65

แบบสรุปราคางานก่อสร้างทาง สะพาน และท่อเหลี่ยม .....015..... /2565

ลำดับ	รายการ	หน่วย	จำนวน	ราคาต่อหน่วย	ราคาทุน	Fn	ราคาต่อหน่วยxFn	ราคากลาง	หมายเหตุ
	งานทาง								
1	1.1(1)งานรองพื้นทางวัสดุมวลรวม (SOIL AGGREGATE SUBBASE)	ลบ.ม	6.75	176.00	1,188.00	1.3607	239.48	1,616.51	
2	งานปอร์ตแลนด์ซีเมนต์คอนกรีต 1:2:4	ลบ.ม.	10.03	1,860.00	18,655.80	1.3607	2,530.90	25,384.95	
	รวมทั้งสิ้นเป็นเงิน							27,001.4587	
							ปรับลดเหลือ	26,000.0000	

ตัวหนังสือ (สองหมื่นหกพันบาทถ้วน)

หมายเหตุ ราคาน้ำมัน ณ ปัจจุบัน ๓๐.๑๙ บาท/ลิตร

- คณะกรรมการกำหนดราคากลาง

-ตามคำสั่ง อบต.ห้วยทราย เลขที่ ๑๕๑ /๒๕๖๕ ลงวันที่ ๑๕ กุมภาพันธ์ ๒๕๖๕

ได้ตรวจสอบแล้ว เห็นชอบกับค่าจ้างเหมางาน ซ่อมแซมท่อระบายน้ำ สายกลางหมู่บ้าน และให้ยึดถือประมาณการนี้เป็นราคากลาง จึงได้ลงนามไว้เป็นหลักฐาน

(ลงชื่อ)..... ประธานกรรมการ

(นายจำแล จู่จันทร์)

นายช่างโยธาอาวุโส รักษาราชการในตำแหน่ง

ผู้อำนวยการกองช่าง

(ลงชื่อ)..... กรรมการ

(นางสาวแววดาว พ่วงเจริญ)

เจ้าพนักงานธุรการชำนาญงาน

(ลงชื่อ)..... กรรมการ

(นางสาวเสาวณีย์ แย้มศิลป์)

นักทรัพยากรบุคคลชำนาญการ

สำเนาถูกต้อง

(นายนิพนธ์ สนธิ)

หัวหน้าสำนักปลัด

รายละเอียดงวดงาน

ชื่องานจ้าง โครงการซ่อมแซมท่อระบายน้ำสายกลางหมู่บ้าน หมู่ที่ ๗ บ้านโป่งเกตุ ตำบลห้วยทราย อำเภอเมือง จังหวัดประจวบคีรีขันธ์

ระยะเวลาการขุดลอก ๔๕ วัน

ค่าจ้าง เป็นเงิน ๒๖,๐๐๐.๐๐ บาท (สองหมื่นหกพันบาทถ้วน)
ซึ่งได้รวมภาษีมูลค่าเพิ่ม ตลอดจนภาษีอื่นๆและค่าใช้จ่ายทั้งปวงด้วยแล้ว โดยถือราคาเหมารวม
เป็นเกณฑ์การจ่ายเงินค่าจ้าง และผู้รับจ้างตกลงรับเงินค่าจ้างเป็นงวดๆโดยผู้รับจ้างสามารถเบิก
จ่ายได้โดยไม่ต้องลำดับงวดงานยกเว้นงวดสุดท้าย ตามรายละเอียดดังนี้
โดยทำการ ซ่อมแซมท่อระบายน้ำ สายกลางหมู่บ้าน เฉพาะจุดชำรุดเสียหาย พื้นที่ลงลูกรังไม่น้อยกว่า ๖.๗๕ ตร.ม และ
พื้นที่เทคอนกรีตไม่น้อยกว่า ๑๓.๗๕ ตร.ม รายละเอียดตามรูปแบบรายการที่องค์การบริหารส่วนตำบลห้วยทรายกำหนด
ทาง

ประเภทงาน
งวดที่๑(สุดท้าย) เป็นจำนวน ๑๐๐ % ของราคาจ้าง
งานที่ปรับราคาได้ ประเภทงานคันขุด

งานรองพื้นทางวัสดุมวลรวม	แล้วเสร็จทั้งหมด จำนวน	๖.๗๕	ตารางเมตร
งานปอร์ตแลนด์ซีเมนต์คอนกรีต ๑:๒:๔	แล้วเสร็จทั้งหมด จำนวน	๑๐.๐๓	ลูกบาศก์เมตร

งานอื่นๆที่เหลือทั้งหมดแล้วเสร็จ เรียบร้อย ถูกต้อง ครบถ้วน ตามรูปแบบและรายละเอียด และคำชี้แจงประกอบ
รวมทั้งทำสถานที่ก่อสร้างให้สะอาดเรียบร้อย
(ซึ่งจะแล้วเสร็จภายใน ๔๕ วัน นับถัดจากลงนามในสัญญาจ้าง)

ลงชื่อ..... ผู้แบ่งงวดงาน
(นายพิทยา ธรรมมาสกุลวงค์)
ผู้ช่วยนายช่างเขียนแบบ

ลงชื่อ..... ตรวจ
(นายจำแล จู่จันทร์)
นายช่างโยธาอาวุโส รักษาราชแทนในตำแหน่ง
ผู้อำนวยการกองช่าง

สำเนาถูกต้อง

(นายนิพนธ์ สนธิ)
หัวหน้าสำนักปลัด

บัญชีแสดงปริมาณวัสดุ ค่าแรงและราคาค่าก่อสร้าง

โครงการ ซ่อมแซมท่อระบายน้ำสายกลางหมู่บ้าน หมู่ที่ ๗ บ้านโป่งเกตุ ตำบลห้วยทราย อำเภอเมือง จังหวัดประจวบคีรีขันธ์

ปริมาณงาน ผิวจราจรกว้าง ๔ เมตร

ระยะทาง ๓๔๕ เมตร

ปริมาณลูกรัง ๑๐ ลบ.ม

ผู้เสนอราคา .....

วันที่เสนอราคา .....

ลำดับ	รายการ	ปริมาณ	หน่วย	ค่างานต้นทุนต่อหน่วย(บาท)	ค่างานต้นทุน (บาท)	ค่า Factor F	ราคาที่เสนอ		หมายเหตุ
							ราคาต่อหน่วย	ราคา	
๑.๐๐	งานเกลี่ยปรับเกลี่ยแต่งคันทางเรียบ	๑,๓๒๕.๐๐	ตร.ม	.....	.....	.....	.....	.....	
๒.๐๐	งานลูกรังเกรดเกลี่ยบดเรียบ	๑๑๑.๐๐	ลบ.ม	.....	.....	.....	.....	.....	

รวมค่าวัสดุและค่าแรง เป็นเงิน.....บาท

แฟคเตอร์ ทาง เป็นเงิน.....บาท

รวม เป็นเงิน.....บาท

คิดเป็นเงินประมาณ.....บาท

(ตัวหนังสือ).....บาท

ลงชื่อ.....ผู้เสนอราคา

(.....)

ตำแหน่ง.....

บริษัท/หจก.....

ประทับตรา

(อุทกภัย เมื่อวันที่ 18-23 พ.ย.64)

โครงการปรับปรุง/ซ่อมแซมท่อระบายน้ำ(อุทกภัย)

สายกลางหมู่บ้าน

หมู่ที่ 7 บ้านโป่งเกตุ

ตำบลห้วยทราย อำเภอเมืองประจวบ จังหวัดประจวบคิรีขันธ์

พิกัดโครงการ N 11.678149 E 99.63725

สำเนาถูกต้อง

(นายนิพนธ์ สนธิ)
หัวหน้าสำนักปลัด

องค์การบริหารส่วนตำบลห้วยทราย

กระทรวงมหาดไทย

โครงการปรับปรุง/ซ่อมแซมท่อระบายน้ำ(อุทกภัย)

กรมส่งเสริมการปกครองท้องถิ่น

กระทรวงมหาดไทย

ชื่อโครงการ... ปรับปรุง/ซ่อมแซมท่อระบายน้ำ สาย

กลางหมู่บ้าน หมู่ที่ 7 บ้านโป่งเกตุ

ตำบลห้วยทราย อำเภอเมืองประจวบ จังหวัดประจวบคีรีขันธ์

แผนที่ตำบลห้วยทราย

N

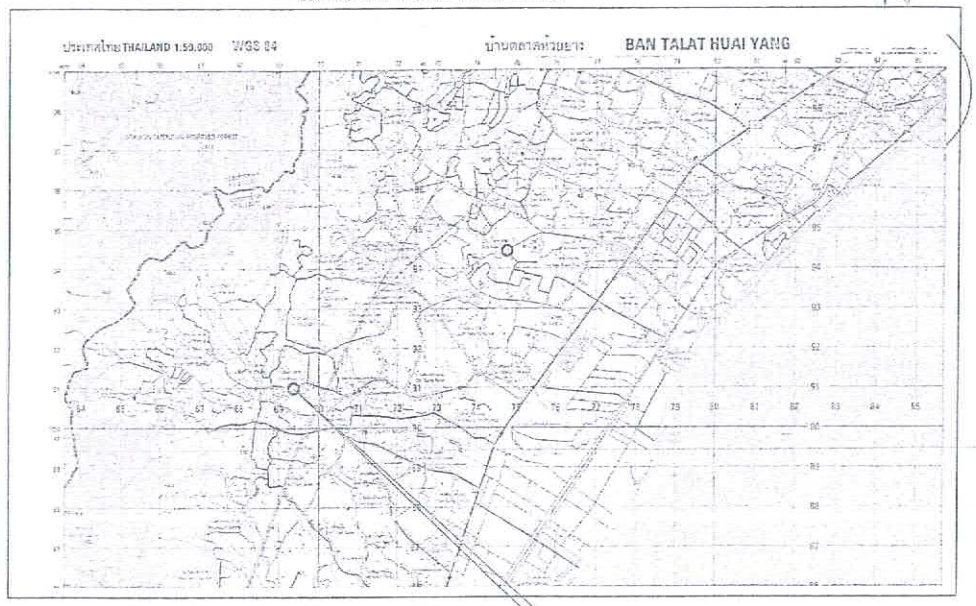

จุดดำเนินการ

พิกัดจุดเริ่มต้นโครงการ

N 11.678149 E 99.63725

แผนที่แสดงจุดดำเนินการ

NOT TO SCALE

รายละเอียดประกอบการปรับปรุง– ซ่อมแซมถนนผิวจราจรลูกรัง

แบบสรุปราคางานก่อสร้างทาง สะพาน และท่อเหลี่ยม

โครงการซ่อมแซมท่อระบายน้ำสาย กลางหมู่บ้าน หมู่ที่ 7 ตำบลห้วยทราย

ปริมาณงาน เฉพาะจุดชำรุดเสียหาย พื้นที่ลงลูกรังไม่น้อยกว่า 6.75 ตร.ม และพื้นที่คอนกรีตไม่น้อยกว่า 13.75 ตร.ม

หน่วยงาน กองช่างองค์การบริหารส่วนตำบลห้วยทราย

สารบัญ

แผ่นที่	รายการ	หมายเหตุ
1	แผนที่แสดงจุดดำเนินการ	1 แผ่น
2	แผนที่สังเขป	1 แผ่น
3	ผังบริเวณก่อสร้าง	1 แผ่น
4	แบบแสดงรูปตัดขวาง	1 แผ่น

รายการ

หมายเหตุ...

ผู้รับจ้างต้องใช้พัสดุประเภทวัสดุหรือครุภัณฑ์ที่จะใช้ในงานก่อสร้างต้องเป็นพัสดุที่ผลิตในประเทศตามเงื่อนไขดังนี้

1. วัสดุหรือครุภัณฑ์ที่ใช้ในงานก่อสร้างต้องเป็นพัสดุที่ผลิตภายในประเทศ ไม่น้อยกว่าร้อยละ 60 ของมูลค่าพัสดุที่จะใช้ในงานก่อสร้างทั้งหมดของสัญญา

2. เหล็กที่ใช้ในงานก่อสร้างต้องใช้เหล็กที่ผลิตภายในประเทศ ไม่น้อยกว่าร้อยละ 90 ของปริมาณเหล็กที่ต้องใช้ทั้งหมดตามสัญญา

ผู้รับจ้างจะต้องจัดทำแผนการใช้พัสดุที่ผลิตภายในประเทศ (ตามข้อ 1 และ 2) ภายใน 30 วัน นับถัดจากวันที่ได้ลงนามสัญญา เพื่อให้คณะกรรมการตรวจรับพัสดุพิจารณาต่อไป

สำเนาถูกต้อง

(นายนิพนธ์ สนธิ)

หัวหน้าสำนักปลัด

องค์การบริหารส่วนตำบลห้วยทราย

ชื่อสายทาง... ปรับปรุง/ซ่อมแซมท่อระบายน้ำ สายกลางหมู่บ้าน หมู่ที่7 บ้านโป่งเกตุ ตำบลห้วยทราย อำเภอเมืองประจวบ จังหวัดประจวบคีรีขันธ์	เขียนแบบ	ตรวจ	ตรวจสอบ
แบบแสดง แผนที่แสดงจุดดำเนินการ	เห็นชอบ	อนุมัติ	
แบบเลขที่ 015../2565	แผนที่ 1/4	วัน 14 เดือน กุมภาพันธ์ พ.ศ.2565	

โครงการปรับปรุง/ซ่อมแซมท่อระบายน้ำ(อุทกภัย)
กรมส่งเสริมการปกครองท้องถิ่น
กระทรวงมหาดไทย
ชื่อโครงการ...ปรับปรุง/ซ่อมแซมท่อระบายน้ำ สาย
กลางหมู่บ้าน หมู่ที่ 7 บ้านโป่งเกตุ
ตำบลห้วยทราย อำเภอเมืองประจวบ จังหวัดประจวบคีรีขันธ์

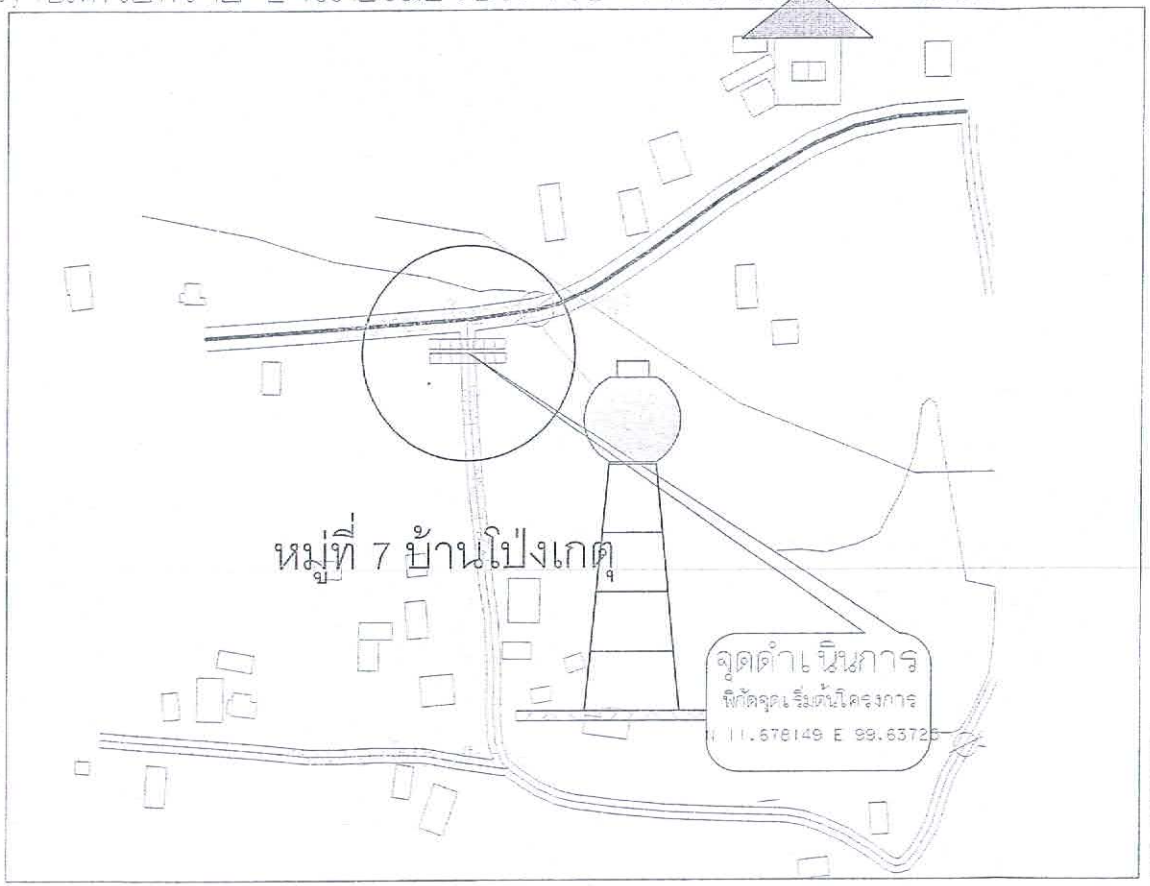

แผนที่สังเขป
NOT TO SCALE

รายละเอียดประกอบการปรับปรุง-ซ่อมแซมท่อระบายน้ำ

แบบสรุปราคางานก่อสร้างทาง สะพาน และท่อเหลี่ยม

โครงการซ่อมแซมท่อระบายน้ำสาย กลางหมู่บ้าน หมู่ที่ 7 ตำบลห้วยทราย
ปริมาณงาน เฉพาะจุดชำรุดเสียหาย พื้นที่ลงลูกรังไม่น้อยกว่า 6.75 ตร.ม และพื้นที่คอนกรีตไม่น้อยกว่า 13.75 ตร.ม
หน่วยงาน กองช่างองค์การบริหารส่วนตำบลห้วยทราย

รายการประกอบแบบก่อสร้าง

ลำดับ	รายการ	หน่วย	จำนวน
	งานทาง		
1	1.1(1)งานรองพื้นทางวัสดุมวลรวม (SOIL AGGREGATE SUBBASE)	ลบ.ม	6.75
2	งานปรับแต่งพื้นผิวคอนกรีต 1:2:4	ลบ.ม.	10.03

*** หมายเหตุ...หากขณะดำเนินการก่อสร้างมีข้อสงสัย ปัญหาและอุปสรรคในการก่อสร้าง ให้ผู้รับจ้างแจ้งคณะกรรมการตรวจการจ้าง หรือนายช่างควบคุมงานก่อสร้างของ อบต.เพื่อพิจารณาแก้ไข โดยยึดถือประโยชน์ของทางราชการเป็นหลัก

สำเนาถูกต้อง
(นายนิพนธ์ สนธิ)
หัวหน้าสำนักปลัด

องค์การบริหารส่วนตำบลห้วยทราย

ชื่อสายทาง...ปรับปรุง/ซ่อมแซมท่อระบายน้ำ สายกลางหมู่บ้าน หมู่ที่7บ้านโป่งเกตุ ตำบลห้วยทราย อำเภอเมืองประจวบ จังหวัดประจวบคีรีขันธ์

เขียนแบบ (เขตกิจ ลพนมพงษ์เดช) นักวิชาการช่างเทคนิค
ตรวจ (นายวิทวัส ผู้นำพล) นายช่างโยธาชำนาญงาน
ตรวจสอบ (นายวิทวัส ผู้นำพล) หน้าที่ปฏิบัติงานช่างโยธา ปฏิบัติงานการช่าง

แบบแสดง: แผนที่สังเขป

เห็นชอบ (ไพศาล ดุจโต) นักวิเคราะห์นโยบายและแผนชำนาญการ
อนุมัติ (นายวิทวัส ผู้นำพล) หน้าที่ปฏิบัติงานช่างโยธา ปฏิบัติงานการช่าง

แบบเลขที่ ปจ.015../2565 | แผ่นที่ 2/4 | วันที่ 14 เดือน กุมภาพันธ์ พ.ศ.2565

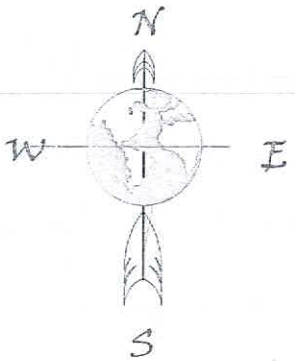

โครงการปรับปรุง/ซ่อมแซมท่อระบายน้ำ(อุทกภัย)

กรมส่งเสริมการปกครองท้องถิ่น

กระทรวงมหาดไทย

ปรับปรุง/ซ่อมแซมท่อระบายน้ำ สาย

กลางหมู่บ้าน หมู่ที่ 7 บ้านโป่งเกตุ

ตำบลห้วยทราย อำเภอเมืองประจวบ จังหวัดประจวบคีรีขันธ์

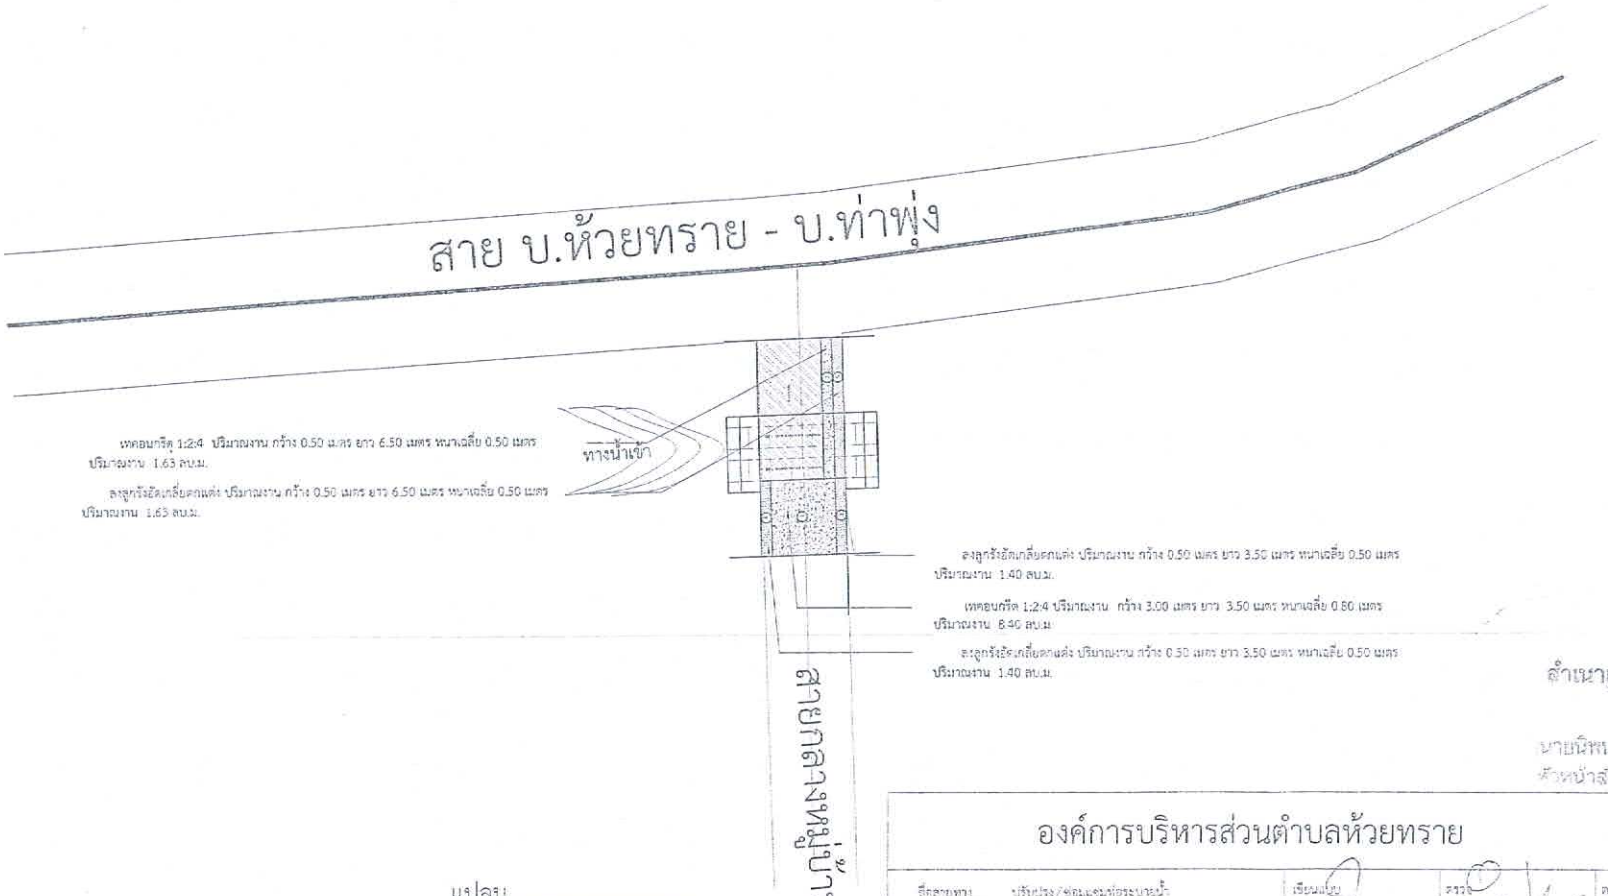

เทคอนกรีต 1:2:4 ปริมาณงาน กว้าง 0.50 เมตร ยาว 6.50 เมตร หนาเฉลี่ย 0.50 เมตร ปริมาณงาน 1.63 ลบ.ม.

ลงลูกรังอัดเกลี่ยตกแต่ง ปริมาณงาน กว้าง 0.50 เมตร ยาว 6.50 เมตร หนาเฉลี่ย 0.50 เมตร ปริมาณงาน 1.63 ลบ.ม.

ลงลูกรังอัดเกลี่ยตกแต่ง ปริมาณงาน กว้าง 0.50 เมตร ยาว 3.50 เมตร หนาเฉลี่ย 0.50 เมตร ปริมาณงาน 1.40 ลบ.ม.

เทคอนกรีต 1:2:4 ปริมาณงาน กว้าง 3.00 เมตร ยาว 3.50 เมตร หนาเฉลี่ย 0.80 เมตร ปริมาณงาน 8.40 ลบ.ม.

ลงลูกรังอัดเกลี่ยตกแต่ง ปริมาณงาน กว้าง 0.50 เมตร ยาว 3.50 เมตร หนาเฉลี่ย 0.50 เมตร ปริมาณงาน 1.40 ลบ.ม.

สำเนาถูกต้อง

(นายนิพนธ์ สนธิ)
หัวหน้าสำนักปลัด

แปลน

มาตราส่วน 1 : NO

หมายเหตุ

1.รายละเอียดตามรูปตัดโครงสร้างทาง สามารถเปลี่ยนแปลงแก้ไขในด้านเรขาคณิตและด้านโครงสร้างได้ตามความเหมาะสมกับสภาพทางที่จะดำเนินการ ทั้งนี้ให้อยู่ในดุลพินิจของผู้ควบคุมงาน

องค์การบริหารส่วนตำบลห้วยทราย

ชื่อสายทาง	ปรับปรุง/ซ่อมแซมท่อระบายน้ำ สายกลางหมู่บ้าน หมู่ที่7 บ้านโป่งเกตุ ตำบลห้วยทราย อำเภอเมืองประจวบ จังหวัดประจวบคีรีขันธ์	เขียนแบบ	ตรวจ	ตรวจสอบ
แบบแสดง	c[[c]]c	เห็นชอบ	อนุมัติ	
แบบเลขที่ 015 /2565	แผนที่ 3/4	วัน 14 เดือน กุมภาพันธ์ พ.ศ 2565		

โครงการปรับปรุง/ซ่อมแซมท่อระบายน้ำ(อุทกภัย)

กรมส่งเสริมการปกครองท้องถิ่น

กระทรวงมหาดไทย

ปรับปรุง/ซ่อมแซมท่อระบายน้ำ สาย

กลางหมู่บ้าน หมู่ที่ 7 บ้านโป่งเกตุ

ตำบลห้วยทราย อำเภอเมืองประจวบ จังหวัดประจวบคีรีขันธ์

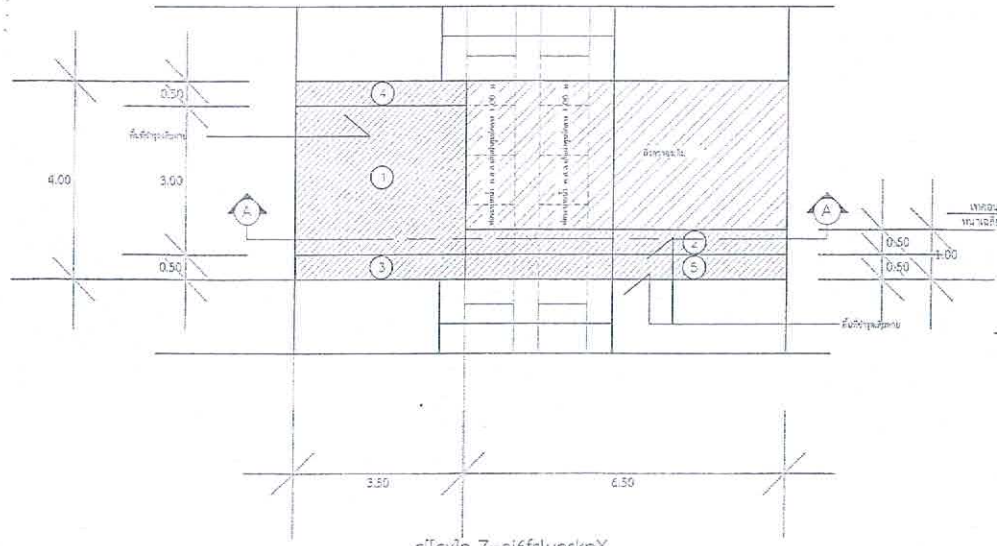

c[[cx]o Z=ei6fglupskpX

,k9ikljo 1 : 100

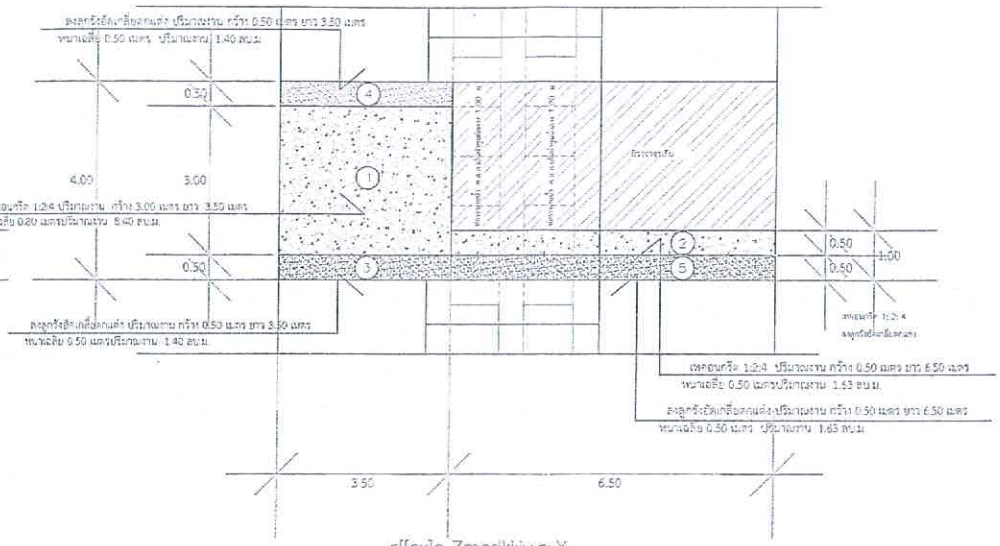

c[[cx]o Zmedki;jv,c;X

,k9ikljo 1 : 100

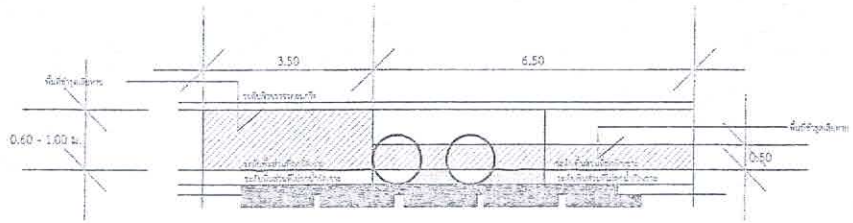

รูปตัด A – A

,k9ikljo 1 : 100

สำเนาถูกต้อง

(นายนิพนธ์ สนธิ)
หัวหน้าสำนักปลัด

องค์การบริหารส่วนตำบลห้วยทราย

ชื่อสายทาง... ปรับปรุง/ซ่อมแซมท่อระบายน้ำ สายกลางหมู่บ้าน หมู่ที่7 บ้านโป่งเกตุ ตำบลห้วยทราย อำเภอเมืองประจวบ จังหวัดประจวบคีรีขันธ์	เรียนนำเสนอ	ตรวจ	ตรวจสอบ
แบบแสดง: รูปตัด	เห็นชอบ	อนุมัติ	

แบบเลขที่ 015 /2565 แผ่นที่ 4/4 วัน 14 เดือน กุมภาพันธ์ พ.ศ 2565