














งานก่อสร้างขององค์การบริหารส่วนตำบลห้วยทราย
กรมส่งเสริมการปกครองท้องถิ่น
กระทรวงมหาดไทย
โครงการก่อสร้าง/ปรับปรุงอาคารศูนย์พัฒนาเด็กเล็กบ้านลานไทร หมู่ที่ 8
บ้านลานไทร ตำบลห้วยทราย อำเภอเมือง จังหวัดประจวบคีรีขันธ์

บริเวณก่อสร้าง/ปรับปรุงอาคารศูนย์พัฒนาเด็กเล็กบ้านลานไทร
หมู่ที่ 8 บ้านลานไทร ตำบลห้วยทราย อำเภอเมือง จังหวัดประจวบคีรีขันธ์

แผนที่จังหวัดประจวบคีรีขันธ์

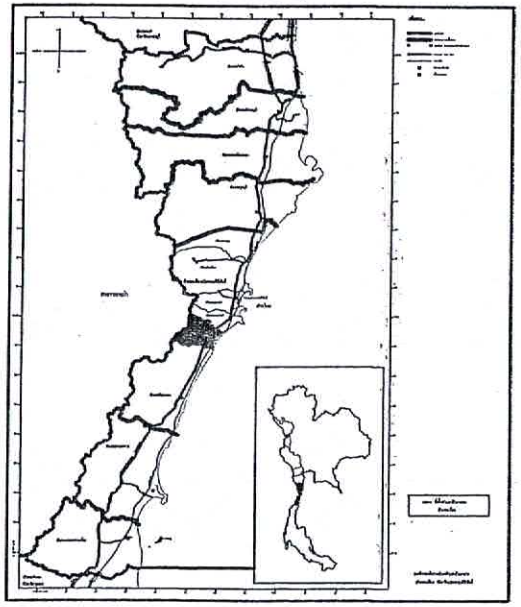

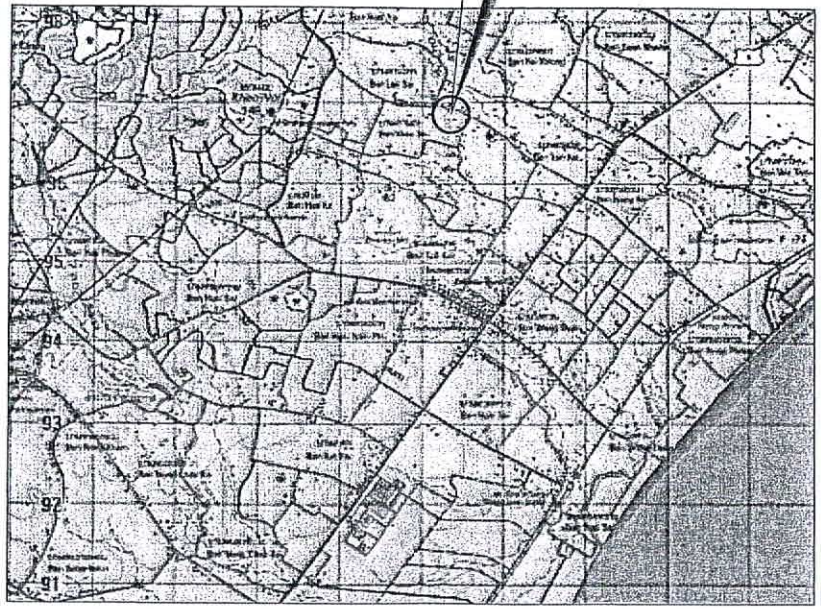

สารบัญ		
แผ่นที่	รายการ	จำนวน
01	แผนที่แสดงที่ตั้งโครงการ	1 แผ่น
02	รายการประกอบแบบก่อสร้าง	1 แผ่น
03	แผนที่สังเขป,ผังบริเวณ	1 แผ่น
04	แปลนรื้อถอน	1 แผ่น
05	แปลนพื้น	1 แผ่น
06	แปลนหลังคา	1 แผ่น
07	แปลนไฟฟ้า	1 แผ่น
08	แปลนโครงหลังคา	1 แผ่น
09	แปลนฐานราก,ตอม่อ	1 แผ่น
10	แปลนคาน,พื้น	1 แผ่น
11	รูปตัด A-A	1 แผ่น
12	แบบขยายโครงถัก	1 แผ่น
13	แบบขยาย Steel Plate	1 แผ่น
14	แบบขยายฐานราก	1 แผ่น
15	รายละเอียดป้ายโครงการ	1 แผ่น

สำเนาถูกต้อง

(นายจำแล จูจันทึก)
นายช่างโยธาชำนาญงาน ปฏิบัติราชการแทนในตำแหน่ง
ผู้อำนวยการกองช่าง

แผนที่แสดงที่ตั้งโครงการ
NOT TO SCALE

กรมส่งเสริมการปกครองท้องถิ่น องค์การบริหารส่วนตำบลห้วยทราย

ชื่อโครงการ:ก่อสร้าง/ปรับปรุงอาคารศูนย์พัฒนาเด็กเล็ก บ้านลานไทร หมู่ที่ 8 บ้านลานไทร ตำบลห้วยทราย อำเภอเมืองฯ จังหวัดประจวบคีรีขันธ์		เรียนแบบ (นายศิริศรา ธรรมมาสุ[illegible])	ตรวจ (นายจำแล จูจันทึก)
แบบแสดง แผนที่แสดงที่ตั้งโครงการ		เห็นชอบ (นายคมกฤช สุชโช) ปลัด อบต.ห้วยทราย	อนุมัติ (นายไชยพงศ์ บัวไสว) นายก อบต.ห้วยทราย
แบบเลขที่ อบต..032../2565..	แผ่นที่..01..	จำนวน....15....แผ่น	01 สิงหาคม 2565

รายละเอียดประกอบการก่อสร้างก่อสร้าง/ปรับปรุงอาคาร ที่ทำการองค์การบริการส่วนตำบลห้วยทราย

โดยทำการก่อสร้าง/ปรับปรุงอาคารศูนย์พัฒนาเด็กเล็กบ้านลานไทร จำนวน 1 แห่ง

รายละเอียดตามแบบแปลนที่องค์การบริหารส่วนตำบลห้วยทรายกำหนด

รายการประกอบแบบก่อสร้าง

	ก่อสร้าง/ปรับปรุงอาคารศูนย์พัฒนาเด็กเล็กบ้านลานไทร		
1	งานรื้อถอนวัสดุมุงหลังคา	45.90	ตร.ม.
2	งานรื้อถอนโครงหลังคา	45.90	ตร.ม.
3	งานรื้อถอนพื้น ค.ส.ล.	139.70	ตร.ม.
4	งานรื้อถอนดวงโคมพร้อมสายไฟ	1.00	ชุด
5	งานขุดดิน	10.40	ลบ.ม.
6	งานทรายหยาบรองพื้น	0.50	ลบ.ม.
7	งานคอนกรีต 1:3:5	0.40	ลบ.ม.
8	งานคอนกรีต 1:2:4	19.50	ลบ.ม.
9	งานเหล็กเสริมคอนกรีต		
	- เหล็ก DB 12 มม.	0.1854	ตัน
	- เหล็ก RB 6 มม.	0.0089	ตัน
	- Wire Mesh	182.00	ตร.ม.
	- ลวดผูกเหล็ก เบอร์ 18	5.56	กก.
10	งานไม้แบบ	17.48	ตร.ม.
	- ไม้แบบ หนา 1 นิ้ว	13.98	ลบ.ฟ.
	- ไม้ค่ำยึดไม้แบบ	5.24	ลบ.ฟ.
	- ตะปู	4.37	กก.
11	งานเหล็กรูปพรรณ		
	- เหล็กกล่อง ขนาด 150 x 150 x 3.2 มม.	2.67	ท่อน
	- เหล็กกล่อง ขนาด 75 x 38 x 2.3 มม.	80.70	ท่อน
	- เหล็กกล่อง ขนาด 38 x 38 x 1.6 มม.	23.25	ท่อน
	- เหล็กแผ่นขนาด 600 x 200 x 10 มม.	8.00	แผ่น
	- เหล็กแผ่นขนาด 300 x 300 x 10 มม.	8.00	แผ่น
	- เหล็กแผ่นขนาด 150 x 150 x 9 มม.	8.00	แผ่น
	- J Bolt 5/8 นิ้ว ยาว 500 มม.	48.00	ตัว
	- พุกเคมี ขนาด M16 x 190 มม.	24.00	ตัว
	- พุกเหล็ก ขนาด 5/8 นิ้ว (15 มม.)	24.00	ตัว
12	แผ่นเหล็กรีดลอนอลูซิงค์ หนา 0.40 มม.	252.00	ตร.ม.
	- ครอบปิดหัวแผ่นผนัง แบบเซาะร่อง เมทัลชีท	10.00	แผ่น

13	งานไฟฟ้า		
	- โคมไฟฟ้าแบบเปลือย หลอดฟลูออเรสเซนต์	4.00	ชุด
	โคม 1x36 วัตต์ ขนาด 6x120 ซม.		
	- สวิทช์คู่ แบบลอย	2.00	ชุด
	- สายไฟ ขนาด 2 x 2.5 ตร.มม.	0.30	ม้วน
	- สายไฟ ขนาด 2 x 1.5 ตร.มม.	0.50	ม้วน
	- ท่อร้อยสายไฟ 3/8 นิ้ว (สีเหลือง)	20.00	ท่อน
14	งานสี		
	- สีกันสนิม	8.94	แกลลอน
	- สีน้ำมัน	8.94	แกลลอน
15	งานป้ายโครงการ	1.00	ป้าย

หมายเหตุ...

ผู้รับจ้างต้องใช้พัสดุประเภทวัสดุหรือครุภัณฑ์ที่จะใช้ในงานก่อสร้างต้องเป็นพัสดุที่ผลิตในประเทศตามเงื่อนไขดังนี้

1. วัสดุหรือครุภัณฑ์ที่ใช้ในงานก่อสร้างต้องเป็นพัสดุที่ผลิตภายในประเทศ ไม่น้อยกว่าร้อยละ 60 ของมูลค่าพัสดุที่จะใช้ในงานก่อสร้างทั้งหมดของสัญญา

2. เหล็กที่ใช้ในงานก่อสร้างต้องใช้เหล็กที่ผลิตภายในประเทศ ไม่น้อยกว่าร้อยละ 90 ของปริมาณเหล็กที่ต้องใช้ทั้งหมดตามสัญญา

ผู้รับจ้างจะต้องจัดทำแผนการใช้พัสดุที่ผลิตภายในประเทศ (ตามข้อ 1 และ 2) ให้แล้วเสร็จ ภายใน 30 วัน นับถัดจากวันที่ได้ลงนามสัญญา เพื่อให้คณะกรรมการตรวจรับพัสดุพิจารณาต่อไป

ผู้อำนวยการกองช่าง

สำเนาถูกต้อง

(นายเฉลิมเลิศ จุลันทร์)

นายช่างโยธาชำนาญการ

18/8

กรมส่งเสริมการปกครองท้องถิ่น องค์การบริหารส่วนตำบลห้วยทราย			
ชื่อโครงการก่อสร้าง/ปรับปรุงอาคารศูนย์พัฒนาเด็กเล็ก บ้านลานไทร หมู่ที่ 8 บ้านลานไทร ตำบลห้วยทราย อำเภอเมืองฯ จังหวัดประจวบคีรีขันธ์		เขียนแบบ (นายทิพยา สรรมมาตุ(ควงค์)	ตรวจ (นายจำนงค์ จุลันทร์)
แบบแสดง รายการประกอบแบบก่อสร้าง		เห็นชอบ (นายคมกฤช ศุขโข) ปลัด อบต.ห้วยทราย	อนุมัติ (นายโชยพงศ์ บัวไสว) นายก อบต.ห้วยทราย
แบบเลขที่ อบต..032../2565..	แผ่นที่...02..	จำนวน....15....แผ่น	01 สิงหาคม 2565




























งานก่อสร้างขององค์การบริหารส่วนตำบลห้วยทราย
กรมส่งเสริมการปกครองท้องถิ่น
กระทรวงมหาดไทย
โครงการก่อสร้าง/ปรับปรุงอาคารศูนย์พัฒนาเด็กเล็กบ้านลานไทร หมู่ที่ 8
บ้านลานไทร ตำบลห้วยทราย อำเภอเมือง จังหวัดประจวบคีรีขันธ์

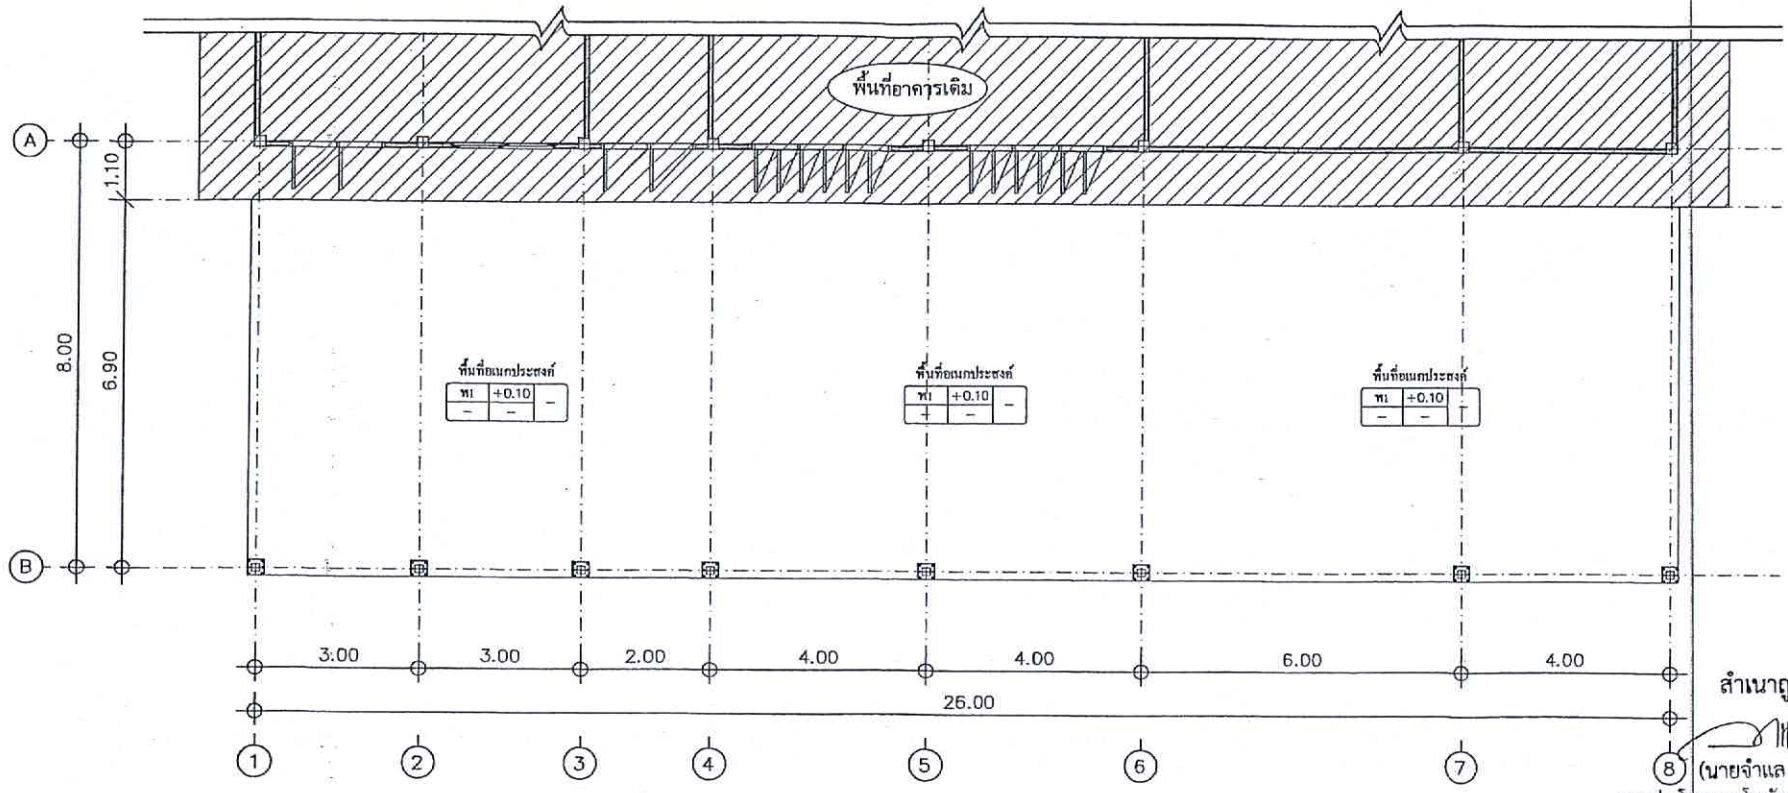

แปลนพื้น
Scale 1 : 100

สำเนาถูกต้อง
(นายจำแล จู่จันทร์)
นายช่างโยธาอาวุโส รักษาราชการในตำแหน่ง
ผู้อำนวยการกองช่าง 21/88

กรมส่งเสริมการปกครองท้องถิ่น องค์การบริหารส่วนตำบลห้วยทราย

ชื่อโครงการก่อสร้าง/ปรับปรุงอาคารศูนย์พัฒนาเด็กเล็ก บ้านลานไทร หมู่ที่ 8 บ้านลานไทร ตำบลห้วยทราย อำเภอเมืองฯ จังหวัดประจวบคีรีขันธ์		เรียนแบบ (นายวิทยา อรรนนาสุกรวงศ์)	ตรวจ - (นายจำแล จู่จันทร์)
แบบแสดง แปลนพื้น		เห็นชอบ (นายคมกฤช สุขโข) ปลัด อบต.ห้วยทราย	อนุมัติ (นายไชยพงศ์ บัวไหว) นายก อบต.ห้วยทราย
แบบเลขที่ อบต..032../2565..	แผ่นที่...05...	จำนวน....15....แผ่น	01 สิงหาคม 2565

งานก่อสร้างขององค์การบริหารส่วนตำบลห้วยทราย
กรมส่งเสริมการปกครองท้องถิ่น
กระทรวงมหาดไทย
โครงการก่อสร้าง/ปรับปรุงอาคารศูนย์พัฒนาเด็กเล็กบ้านลานไทร หมู่ที่ 8
บ้านลานไทร ตำบลห้วยทราย อำเภอเมือง จังหวัดประจวบคีรีขันธ์

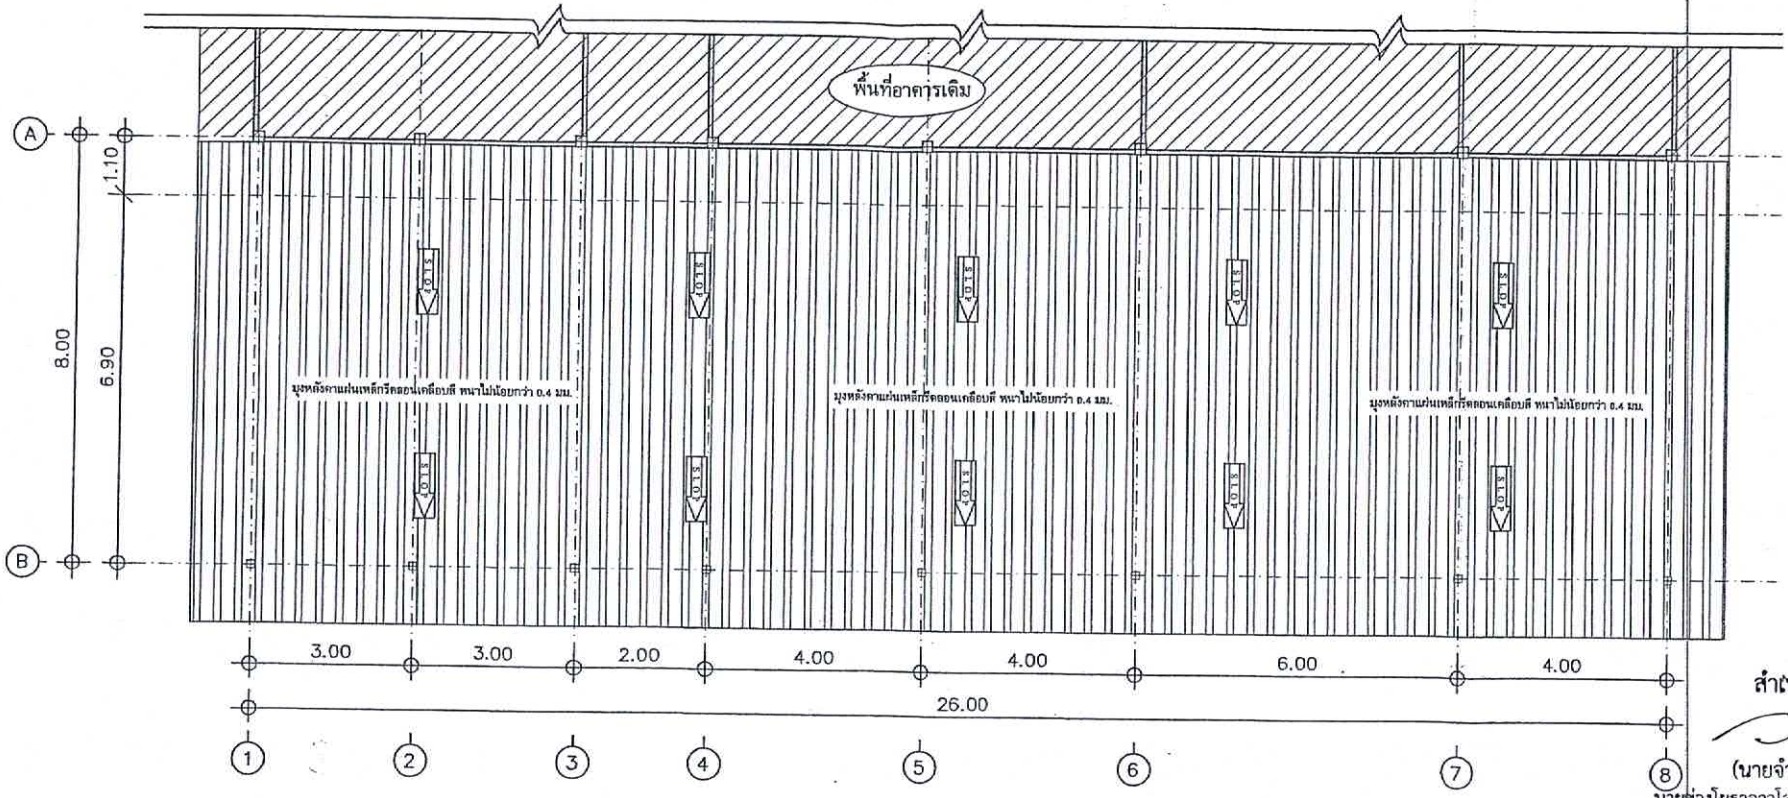

แปลนหลังคา
Scale 1 : 100

สำเนาถูกต้อง
(นายจำแล จู่จันทร์)
นายช่างโยธาอาวุโส รักษาราชการในตำแหน่ง
ผู้อำนวยการกองช่าง
22/88

กรมส่งเสริมการปกครองท้องถิ่น องค์การบริหารส่วนตำบลห้วยทราย			
ชื่อโครงการ:ก่อสร้าง/ปรับปรุงอาคารศูนย์พัฒนาเด็กเล็ก บ้านลานไทร หมู่ที่ 8 บ้านลานไทร ตำบลห้วยทราย อำเภอเมืองฯ จังหวัดประจวบคีรีขันธ์		เขียนแบบ (นายทิพรา อรรฆมาสกุลวงศ์)	ตรวจ (นายจำแล จู่จันทร์)
แบบแสดง แปลนหลังคา		เห็นชอบ (นายคมกฤช สุขใช) ปลัด อบต.ห้วยทราย	อนุมัติ (นายไชยพงศ์ บัวไสว) นายก อบต.ห้วยทราย
แบบเลขที่ อบต..032../2565..	แผ่นที่..06..	จำนวน....15....แผ่น	01 ธันวาคม 2565

งานก่อสร้างขององค์การบริหารส่วนตำบลห้วยทราย

กรมส่งเสริมการปกครองท้องถิ่น

กระทรวงมหาดไทย

โครงการก่อสร้าง/ปรับปรุงอาคารศูนย์พัฒนาเด็กเล็กบ้านลานไทร หมู่ที่ 8

บ้านลานไทร ตำบลห้วยทราย อำเภอเมือง จังหวัดประจวบคีรีขันธ์

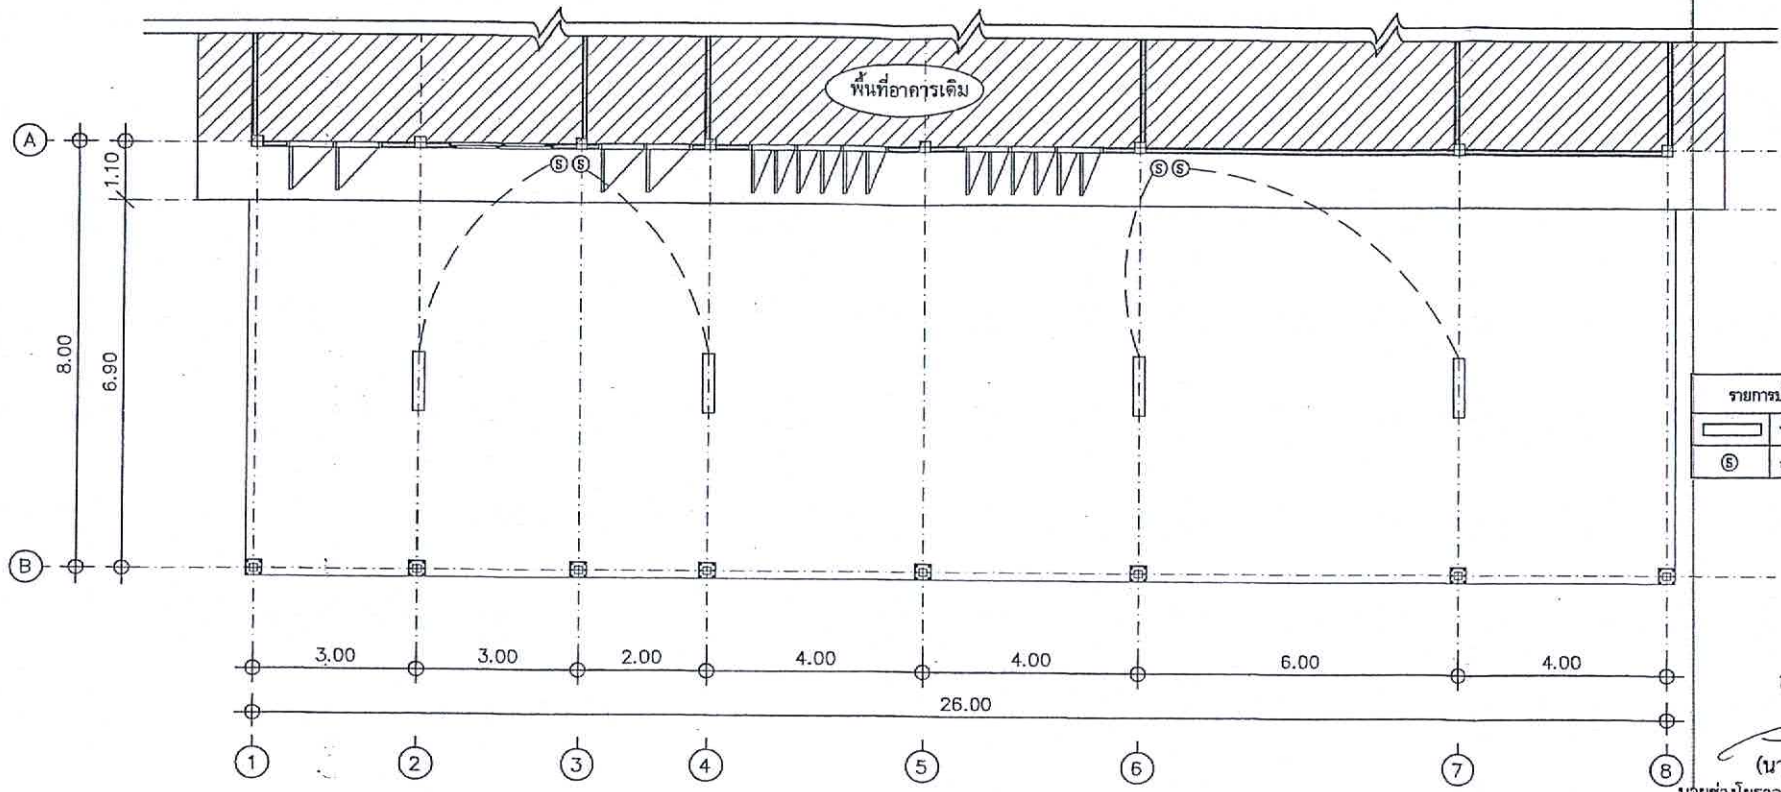

รายการประกอบแบบไฟฟ้า	
	หลอดฟลูออเรสเซนต์ พร้อมอุปกรณ์
Ⓢ	สวิทช์ เปิด-ปิด แบบทางเดียว

สำเนาถูกต้อง

(นายจำแล จู่จันทร์)

นายช่างโยธาอาวุโส รักษาราชการในตำแหน่ง

ผู้อำนวยการกองช่าง

23/88

แปลนไฟฟ้า

Scale 1 : 100

กรมส่งเสริมการปกครองท้องถิ่น องค์การบริหารส่วนตำบลห้วยทราย

ชื่อโครงการ:ก่อสร้าง/ปรับปรุงอาคารศูนย์พัฒนาเด็กเล็ก บ้านลานไทร หมู่ที่ 8 บ้านลานไทร ตำบลห้วยทราย อำเภอเมืองฯ จังหวัดประจวบคีรีขันธ์		เขียนแบบ (นายศิทกร อรรถมาสกุลวงศ์)	ตรวจ (นายจำแล จู่จันทร์)
แบบแสดง: แปลนไฟฟ้า		เห็นชอบ (นายคมกฤช สุขใช) ปลัด อบต.ห้วยทราย	อนุมัติ (นายไชยพงศ์ บัวไสว) นายก อบต.ห้วยทราย
แบบเลขที่ อบต..032../2565..	แผ่นที่ ..07..	จำนวน....15....แผ่น	01 สิงหาคม 2565

งานก่อสร้างขององค์การบริหารส่วนตำบลห้วยทราย

กรมส่งเสริมการปกครองท้องถิ่น

กระทรวงมหาดไทย

โครงการก่อสร้าง/ปรับปรุงอาคารศูนย์พัฒนาเด็กเล็กบ้านลานไทร หมู่ที่ 8

บ้านลานไทร ตำบลห้วยทราย อำเภอเมือง จังหวัดประจวบคีรีขันธ์

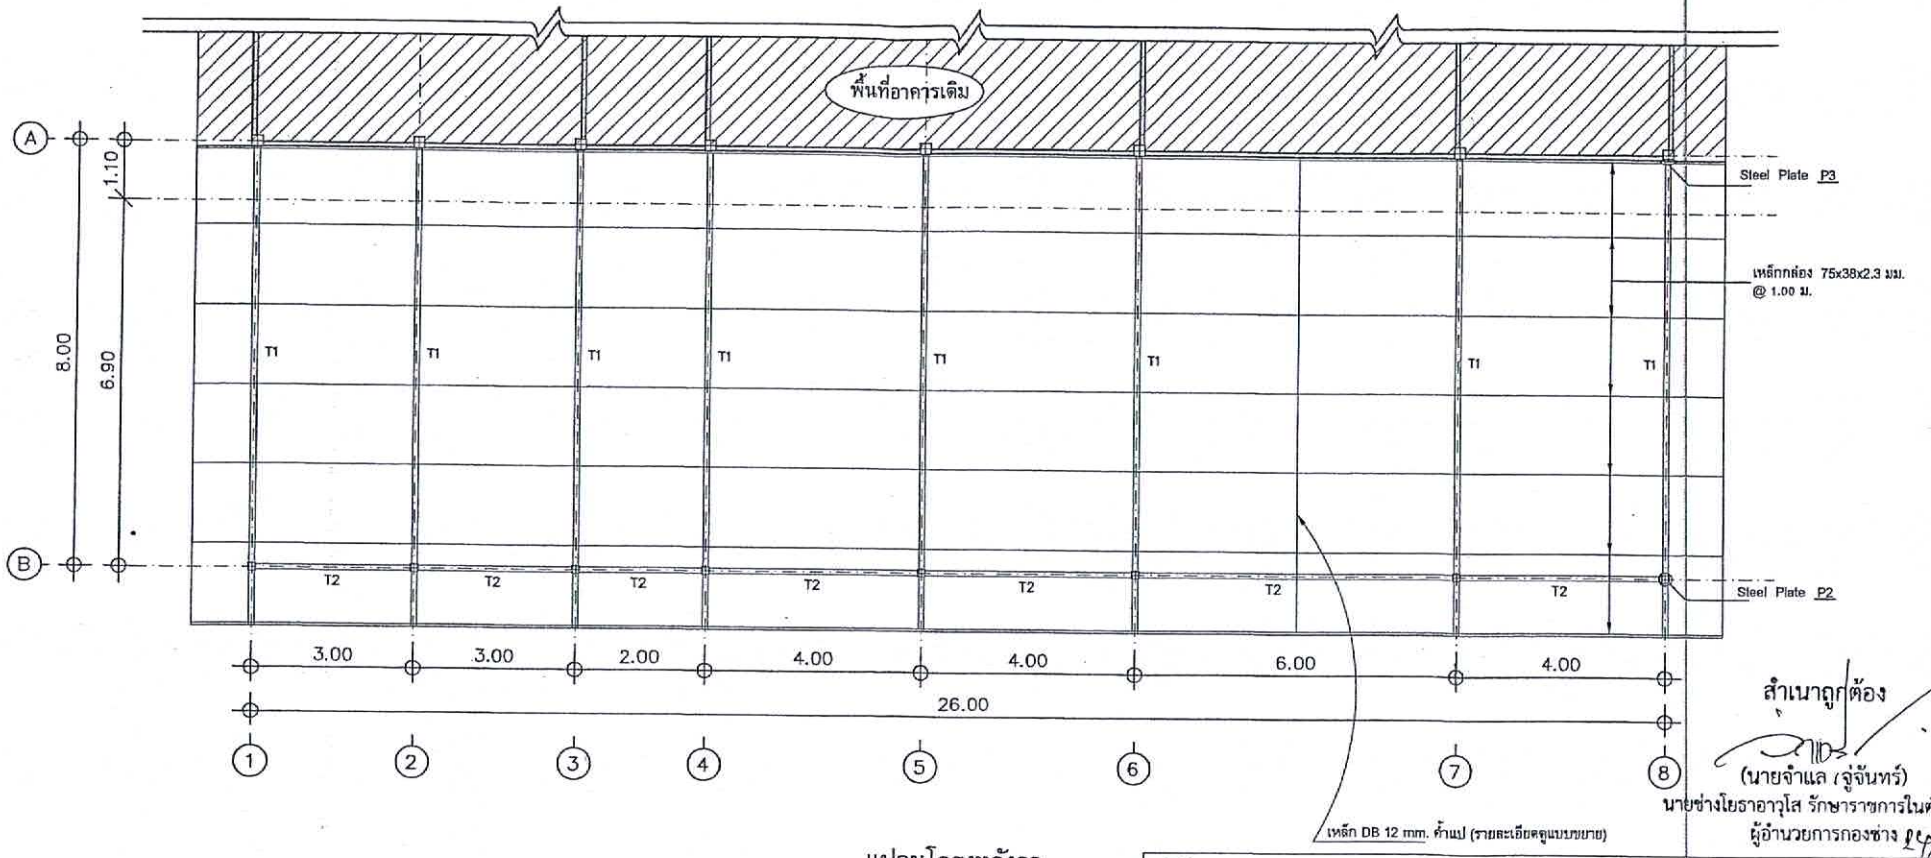

แปลนโครงหลังคา

Scale 1 : 100

สำเนาถูกต้อง

(นายจำแล จู่จันทร์)

นายช่างโยธาอาวุโส รักษาราชการในตำแหน่ง

ผู้อำนวยการกองช่าง 14/88

กรมส่งเสริมการปกครองท้องถิ่น องค์การบริหารส่วนตำบลห้วยทราย

ชื่อโครงการ:ก่อสร้าง/ปรับปรุงอาคารศูนย์พัฒนาเด็กเล็ก บ้านลานไทร หมู่ที่ 8 บ้านลานไทร ตำบลห้วยทราย อำเภอเมืองฯ จังหวัดประจวบคีรีขันธ์		เขียนแบบ (นายทัศนา ธรรมมาศฤดวงค์)	ตรวจ (นายจำแล จู่จันทร์)
แบบแสดง: แปลนโครงหลังคา		เห็นชอบ (นายคมกฤช ศุขโข) ปลัด อบต.ห้วยทราย	อนุมัติ (นายไชยพงศ์ บัวไหว) นายก อบต.ห้วยทราย
แบบเลขที่ อบต..032../2565..	แผ่นที่...09...	จำนวน....15....แผ่น	01 สิงหาคม 2565

งานก่อสร้างขององค์การบริหารส่วนตำบลห้วยทราย

กรมส่งเสริมการปกครองท้องถิ่น

กระทรวงมหาดไทย

โครงการก่อสร้าง/ปรับปรุงอาคารศูนย์พัฒนาเด็กเล็กบ้านลานไทร หมู่ที่ 8

บ้านลานไทร ตำบลห้วยทราย อำเภอเมือง จังหวัดประจวบคีรีขันธ์

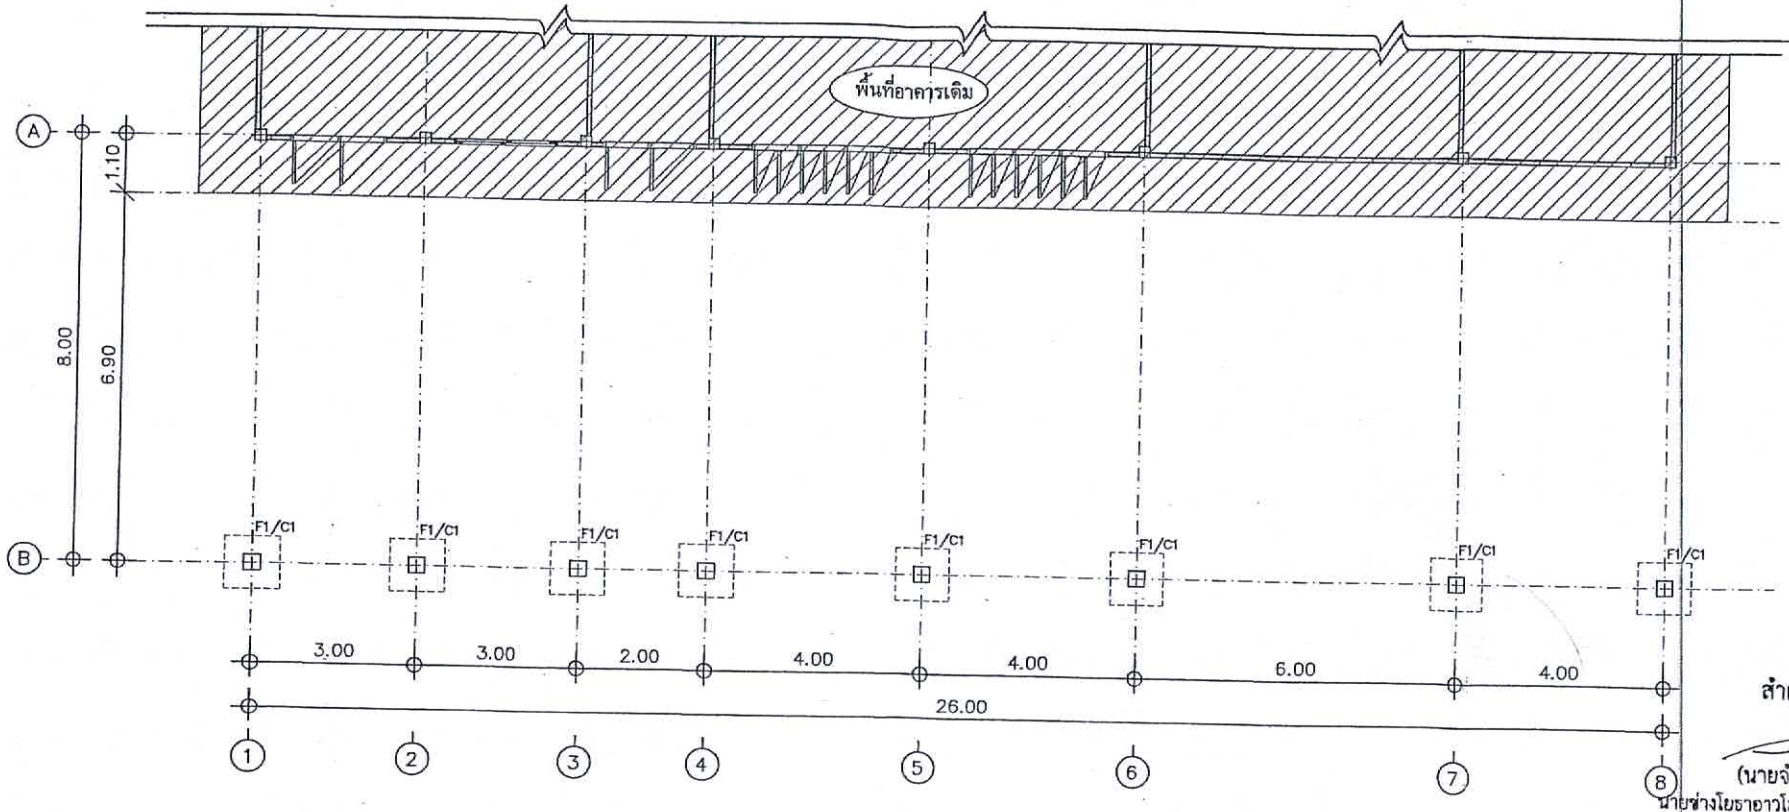

แปลนฐานราก,ตอม่อ

Scale 1 : 100

สำเนาถูกต้อง

(นายจำแล จู่จันทร์)

นายช่างโยธาอาวุโส รักษาราชการในตำแหน่ง

ผู้อำนวยการกองช่าง

25/8/8

กรมส่งเสริมการปกครองท้องถิ่น องค์การบริหารส่วนตำบลห้วยทราย

ชื่อโครงการก่อสร้าง/ปรับปรุงอาคารศูนย์พัฒนาเด็กเล็ก บ้านลานไทร หมู่ที่ 8 บ้านลานไทร ตำบลห้วยทราย อำเภอเมืองฯ จังหวัดประจวบคีรีขันธ์		เขียนแบบ (นายศิรชา ธรรมมาสกุลวงศ์)	ตรวจ (นายจำแล จู่จันทร์)
แบบแสดง แปลนฐานราก,ตอม่อ		เห็นชอบ (นายคมกฤช สุขใจ) ปลัด อบต.ห้วยทราย	อนุมัติ (นายไชยพงศ์ บัวไสว) นายก อบต.ห้วยทราย
แบบเลขที่ อบต..032/2565..	แผ่นที่ 09	จำนวน 15 แผ่น	01 พฤษภาคม 2565

งานก่อสร้างขององค์การบริหารส่วนตำบลห้วยทราย
กรมส่งเสริมการปกครองท้องถิ่น
กระทรวงมหาดไทย
โครงการก่อสร้าง/ปรับปรุงอาคารศูนย์พัฒนาเด็กเล็กบ้านลานไทร หมู่ที่ 8
บ้านลานไทร ตำบลห้วยทราย อำเภอเมือง จังหวัดประจวบคีรีขันธ์

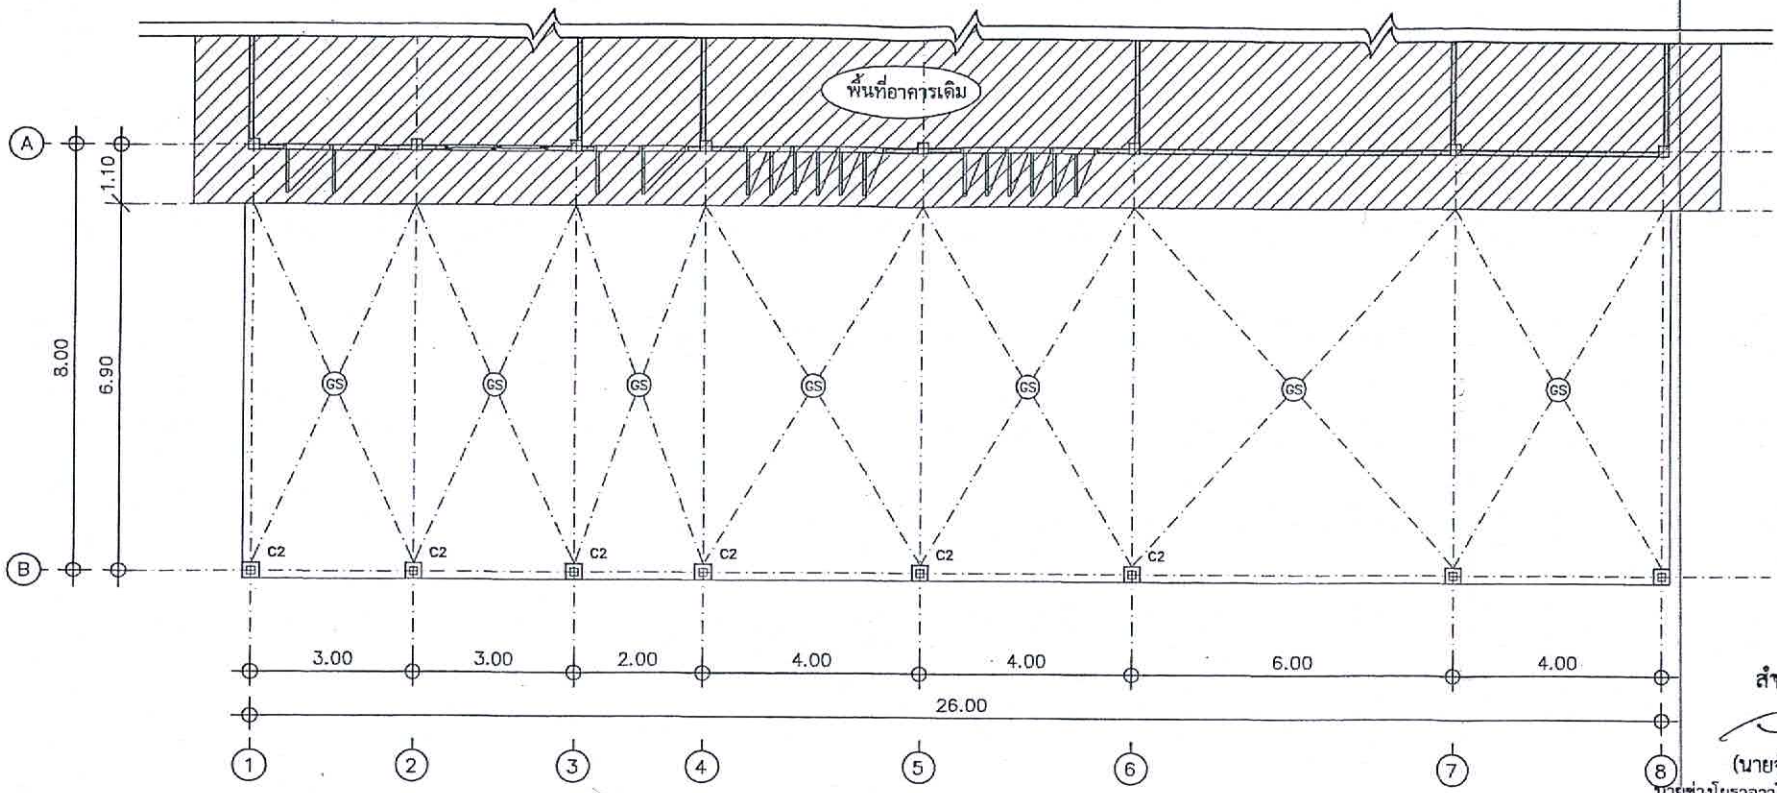

แปลนคาน,พื้น
Scale 1 : 100

สำเนาถูกต้อง
(นายจำแล จู่จันทร์)
นายช่างโยธาอาวุโส รักษาราชการในตำแหน่ง
ผู้อำนวยการกองช่าง
26/8/8

กรมส่งเสริมการปกครองท้องถิ่น องค์การบริหารส่วนตำบลห้วยทราย

ชื่อโครงการ:ก่อสร้าง/ปรับปรุงอาคารศูนย์พัฒนาเด็กเล็กบ้านลานไทร หมู่ที่ 8 บ้านลานไทร ตำบลห้วยทราย อำเภอเมืองฯ จังหวัดประจวบคีรีขันธ์		เขียนแบบ (นายธีรพัฒน์ อรรถมานสุดาวงศ์)	ตรวจ (นายจำแล จู่จันทร์)
แบบแสดง แปลนคาน,พื้น		เห็นชอบ (นายสมกฤช สุรโช) ปลัด อบต.ห้วยทราย	อนุมัติ (นายไชยพงศ์ ยิ่งไพบูลย์) นายก อบต.ห้วยทราย
แบบเลขที่ อบต..032../2565..	แผ่นที่...19	จำนวน....15....แผ่น	01 พฤษภาคม 2565

งานก่อสร้างขององค์การบริหารส่วนตำบลห้วยทราย
กรมส่งเสริมการปกครองท้องถิ่น
กระทรวงมหาดไทย
โครงการก่อสร้าง/ปรับปรุงอาคารศูนย์พัฒนาเด็กเล็กบ้านลานไทร หมู่ที่ 8
บ้านลานไทร ตำบลห้วยทราย อำเภอเมือง จังหวัดประจวบคีรีขันธ์

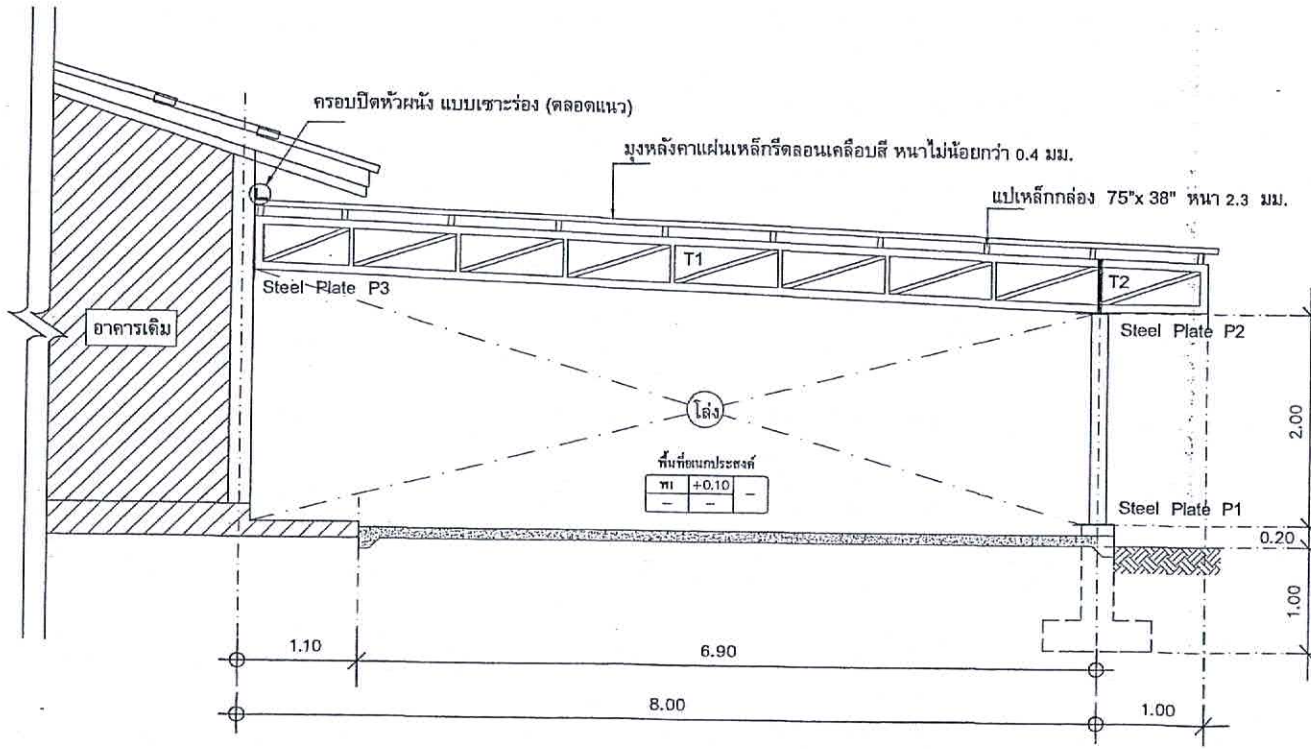

รูปตัด A-A
Scale 1:50

สำเนาถูกต้อง
(นายจำแล รู่จันทร์)
นายช่างโยธาอาวุโส รักษาราชการในตำแหน่ง
ผู้อำนวยการกองช่าง
27/88

กรมส่งเสริมการปกครองท้องถิ่น องค์การบริหารส่วนตำบลห้วยทราย			
ชื่อโครงการก่อสร้าง/ปรับปรุงอาคารศูนย์พัฒนาเด็กเล็ก บ้านลานไทร หมู่ที่ 8 บ้านลานไทร ตำบลห้วยทราย อำเภอเมืองฯ จังหวัดประจวบคีรีขันธ์		เขียนแบบ (นายชัชชา สรรมาสกุลวงศ์) นักพัฒนาชุมชนปฏิบัติการ	ตรวจ (นายจำแล รู่จันทร์) นายช่างโยธาอาวุโส รักษาราชการในตำแหน่ง ผู้อำนวยการกองช่าง
แบบแสดง รูปตัด A-A		เห็นชอบ (นายคมกฤช สุขใจ) ปลัด อบต.ห้วยทราย	อนุมัติ (นายไชยพงศ์ บัวไสว) นายก อบต.ห้วยทราย
แบบเลขที่ อบต..032../2565..	แผ่นที่..11..	จำนวน....15....แผ่น	01 สิงหาคม 2565

งานก่อสร้างขององค์การบริหารส่วนตำบลห้วยทราย
กรมส่งเสริมการปกครองท้องถิ่น
กระทรวงมหาดไทย
โครงการก่อสร้าง/ปรับปรุงอาคารศูนย์พัฒนาเด็กเล็กบ้านลานไทร หมู่ที่ 8
บ้านลานไทร ตำบลห้วยทราย อำเภอเมือง จังหวัดประจวบคีรีขันธ์

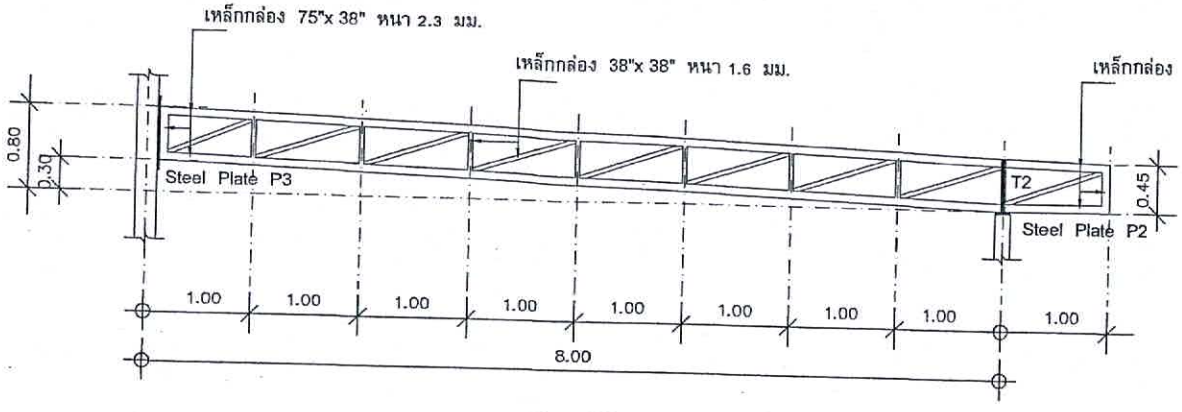

ขยาย T1
Scale 1:50

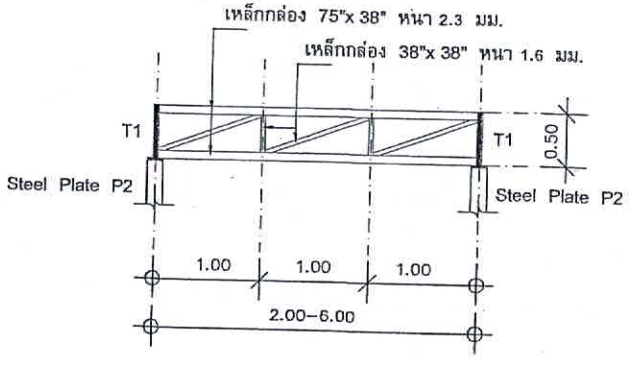

ขยาย T2
Scale 1:50

ขยายค้ำแป
Scale 1:50

สำเนาถูกต้อง

(นายจำแล จู่จันทร์)
นายช่างโยธาอาวุโส รักษาราชการในตำแหน่ง
ผู้อำนวยการกองช่าง 28/88

กรมส่งเสริมการปกครองท้องถิ่น องค์การบริหารส่วนตำบลห้วยทราย

ชื่อโครงการ:ก่อสร้าง/ปรับปรุงอาคารศูนย์พัฒนาเด็กเล็ก บ้านลานไทร หมู่ที่ 8 บ้านลานไทร ตำบลห้วยทราย อำเภอเมืองฯ จังหวัดประจวบคีรีขันธ์		เรียบแบบ (นายสิทธา ธรรมมาสุทธวงศ์)	ตรวจ (นายจำแล จู่จันทร์)
แบบแสดง แบบขยายโครงถัก		เห็นชอบ (นายคมกฤช สุรโชติ) ปลัด อบต.ห้วยทราย	อนุมัติ (นายโชยพงศ์ บัวไสว) นายก อบต.ห้วยทราย
แบบเลขที่ อบต.032.72565	แผ่นที่ 12	จำนวน 15 แผ่น	01 ธันวาคม 2565

งานก่อสร้างขององค์การบริหารส่วนตำบลห้วยทราย
กรมส่งเสริมการปกครองท้องถิ่น
กระทรวงมหาดไทย
โครงการก่อสร้าง/ปรับปรุงอาคารศูนย์พัฒนาเด็กเล็กบ้านลานไทร หมู่ที่ 8
บ้านลานไทร ตำบลห้วยทราย อำเภอเมือง จังหวัดประจวบคีรีขันธ์

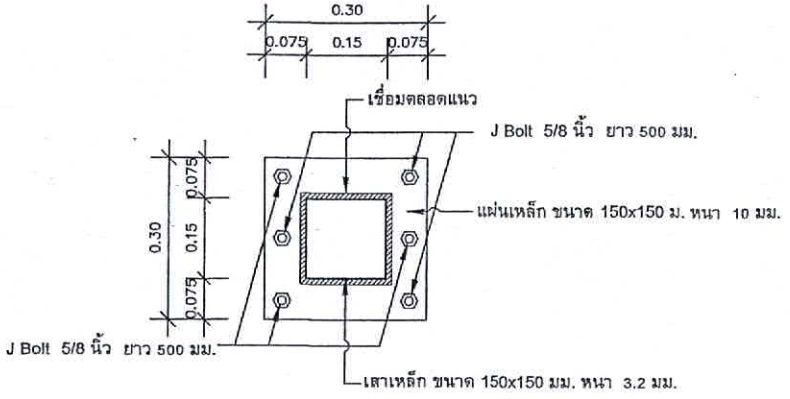

Steel Plate P1
Scale 1:20

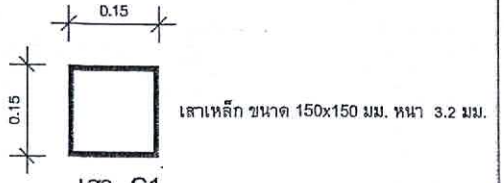

เสา C1
Scale 1:20

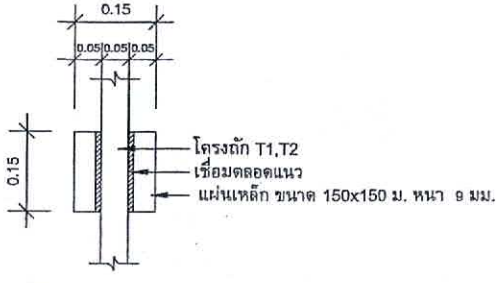

Steel Plate P2
Scale 1:20

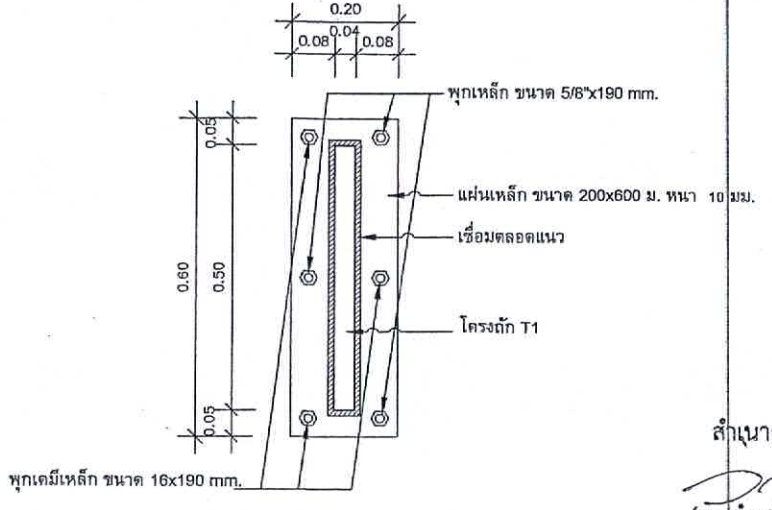

Steel Plate P3
Scale 1:20

สำเนาถูกต้อง

(นายจำแล จู่จันทร์)
นายช่างโยธาอาวุโส รักษาราชการในตำแหน่ง
ผู้อำนวยการกองช่าง 19/88

กรมส่งเสริมการปกครองท้องถิ่น องค์การบริหารส่วนตำบลห้วยทราย

ชื่อโครงการ:ก่อสร้าง/ปรับปรุงอาคารศูนย์พัฒนาเด็กเล็ก บ้านลานไทร หมู่ที่ 8 บ้านลานไทร ตำบลห้วยทราย อำเภอเมืองฯ จังหวัดประจวบคีรีขันธ์	เขียนแบบ (นายทักษา ธรรมมาสกุลวงศ์) วิศวกรโยธาชำนาญการ	ตรวจ (นายจำแล จู่จันทร์) นายช่างโยธาอาวุโส รักษาราชการในตำแหน่ง ผู้อำนวยการกองช่าง
แบบแสดง แบบขยาย Steel Plate	เห็นชอบ (นายคมกฤช สุขใจ) ปลัด อบต.ห้วยทราย	อนุมัติ (นายไชยพงศ์ บัวไสว) นายก อบต.ห้วยทราย
แบบเลขที่ อบต.032../2565..	แผ่นที่...13..	จำนวน....15....แผ่น

01 สิงหาคม 2565

งานก่อสร้างขององค์การบริหารส่วนตำบลห้วยทราย
กรมส่งเสริมการปกครองท้องถิ่น
กระทรวงมหาดไทย
โครงการก่อสร้าง/ปรับปรุงอาคารศูนย์พัฒนาเด็กเล็กบ้านลานไทร หมู่ที่ 8
บ้านลานไทร ตำบลห้วยทราย อำเภอเมือง จังหวัดประจวบคีรีขันธ์

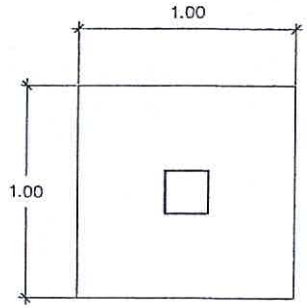

PLAN (F1)
SCALE 1 : 25

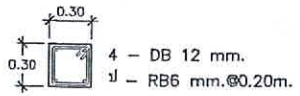

C1 (ตอม่อ)
SCALE 1 : 25

C1 (เสา)
SCALE 1 : 25

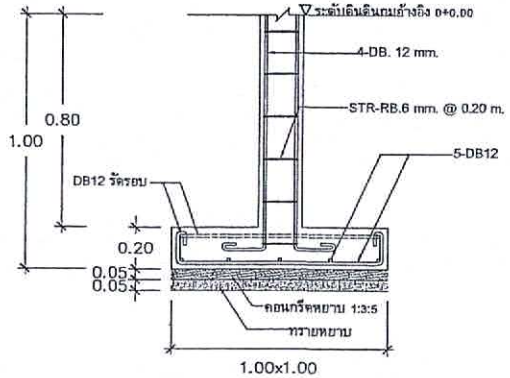

DETAIL (F1)
SCALE 1 : 25

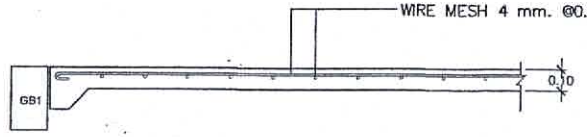

DETAIL (GS)
SCALE 1 : 25

สำเนาถูกต้อง

(นายจำแล จู่จันทร์)
นายช่างโยธาอาวุโส รักษาราชการในตำแหน่ง
ผู้อำนวยการกองช่าง 30/88

แบบขยายฐานราก
SCALE 1 : 25

กรมส่งเสริมการปกครองท้องถิ่น องค์การบริหารส่วนตำบลห้วยทราย

ชื่อโครงการก่อสร้าง/ปรับปรุงอาคารศูนย์พัฒนาเด็กเล็ก บ้านลานไทร หมู่ที่ 8 บ้านลานไทร ตำบลห้วยทราย อำเภอเมืองฯ จังหวัดประจวบคีรีขันธ์		เขียนแบบ (นายสุทธา ธรรมมาส(ทรงค์))	ตรวจ (นายจำแล จู่จันทร์)
แบบแสดง แบบขยายฐานราก		เห็นชอบ (นายคมกฤช สุขโข) ปลัด อบต.ห้วยทราย	อนุมัติ (นายโชยพงศ์ บัวไสว) นายก อบต.ห้วยทราย
แบบเลขที่ อบต..032../2565..	แผ่นที่...14..	จำนวน....15....แผ่น	01 สิงหาคม 2565

งานก่อสร้างขององค์การบริหารส่วนตำบลห้วยทราย
กรมส่งเสริมการปกครองท้องถิ่น
กระทรวงมหาดไทย
โครงการก่อสร้าง/ปรับปรุงอาคารศูนย์พัฒนาเด็กเล็กบ้านลานไทร หมู่ที่ 6
บ้านลานไทร ตำบลห้วยทราย อำเภอเมือง จังหวัดประจวบคีรีขันธ์

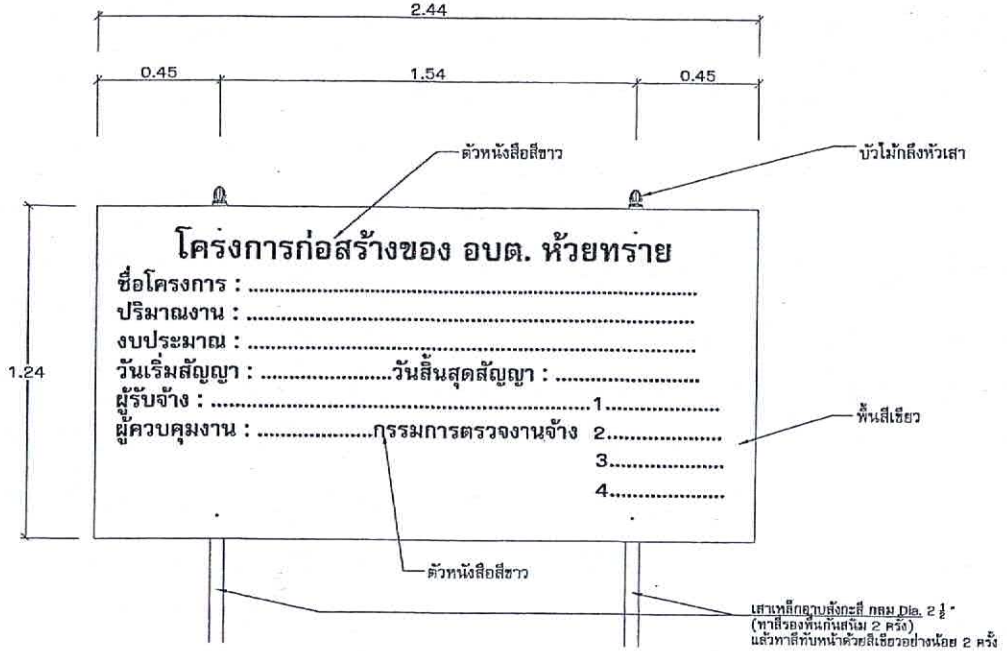

รายละเอียดตัวอักษรด้านหน้าป้ายโครงการ
Scale 1 : 20

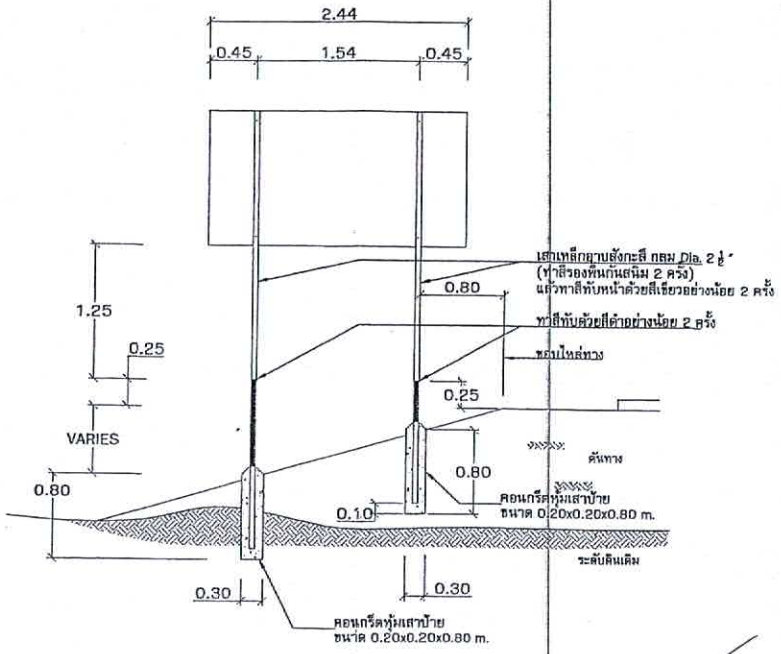

แสดงการปักเสาป้ายแนะนำ
Scale 1 : 20

รายละเอียดป้าย
- เสา พื้นทาสีเขียวทั้ง 2 ด้าน ใช้สีน้ำมัน
ก่อนทาสีจริงให้ทาสีกันสนิมก่อน 2 ครั้ง

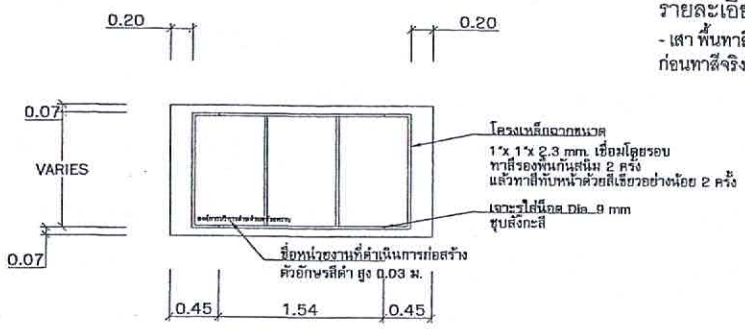

รายละเอียดตัวอักษรด้านหลังป้ายโครงการ
Scale 1 : 50

สำเนาถูกต้อง

(นายจำแล จู่จันทร์)
นายช่างโยธาอาวุโส รักษาราชการในตำแหน่ง
ผู้อำนวยการกองช่าง 31/88

กรมส่งเสริมการปกครองท้องถิ่น องค์การบริหารส่วนตำบลห้วยทราย			
ชื่อโครงการ:ก่อสร้าง/ปรับปรุงอาคารศูนย์พัฒนาเด็กเล็ก บ้านลานไทร หมู่ที่ 8 บ้านลานไทร ตำบลห้วยทราย อำเภอเมืองฯ จังหวัดประจวบคีรีขันธ์		เรียนเห็นชอบ (นายพิทยา ธรรมมาสกุลวงศ์)	ตรวจ (นายจำแล จู่จันทร์)
แบบแสดง รายละเอียดป้ายโครงการ		เห็นชอบ (นายคมกฤช ศุขไชย) ปลัด อบต.ห้วยทราย	อนุมัติ (นายไชยพงศ์ บัวไสว) นายก อบต.ห้วยทราย
แบบเลขที่ อบต..032../2565..	แผ่นที่...15..	จำนวน....15....แผ่น	01 สิงหาคม 2565