














































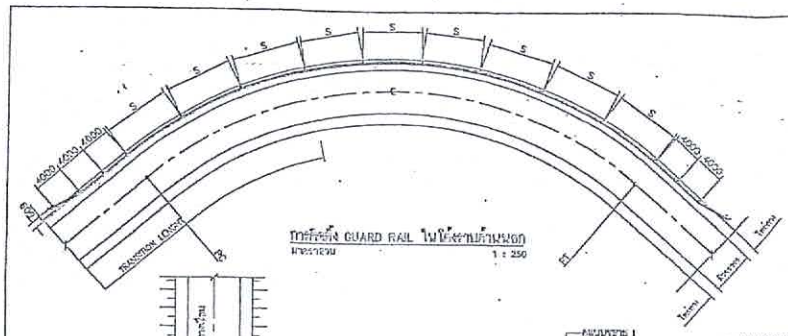

การติดตั้ง GUARD RAIL ในโค้งราบด้านนอก
มาตราส่วน 1 : 250

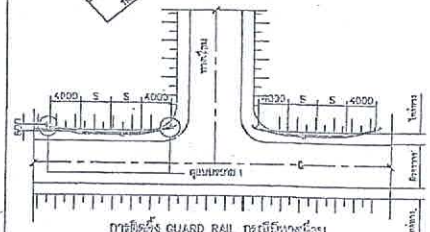

การติดตั้ง GUARD RAIL กรณีมีทางเบี่ยง
มาตราส่วน 1 : 250

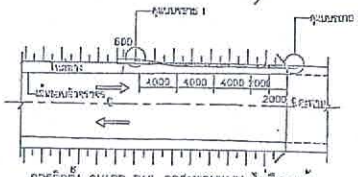

การติดตั้ง GUARD RAIL คอสะพานแบบ ไม่มีทางเท้า
มาตราส่วน 1 : 200

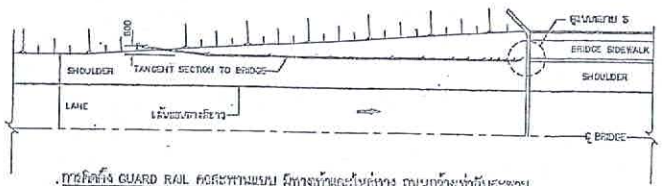

การติดตั้ง GUARD RAIL คอสะพานแบบ มีทางเท้าและไหล่ทาง ถนนกว้างเท่ากับสะพาน
มาตราส่วน 1 : 150

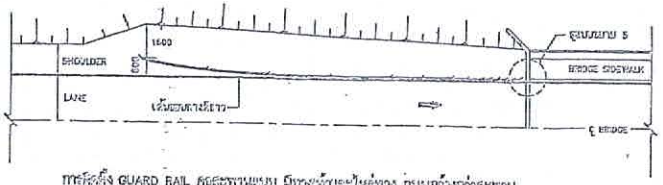

การติดตั้ง GUARD RAIL คอสะพานแบบ มีทางเท้าและไหล่ทาง ถนนกว้างกว่าสะพาน
มาตราส่วน 1 : 150

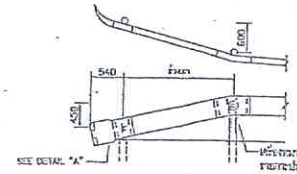

แบบขยาย 1 แสดงรายละเอียดแบบปลาย GUARD RAIL
มาตราส่วน 1 : 30

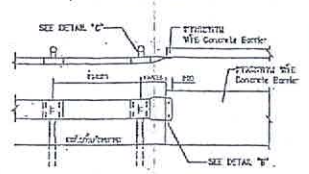

แบบขยาย 2 แสดงรายละเอียดที่บริเวณรอยต่อ CONCRETE BARRIER
มาตราส่วน 1 : 30

รายการประกอบแบบ

1. มิติต่างๆ ยกเว้นที่มีหมายเหตุระบุไว้เป็นอย่างอื่น
2. GUARD RAIL ระดับชั้นคุณภาพ มี 2 ชั้น
   2.1 คุณสมบัติทางกล

GUARD RAIL		กำลังรับแรงปะทะ MINIMUM STRENGTH (kN/m)	ระยะยุบตัว DEFLECTION (ไม่เกิน) (m)	ระยะโก่งตัว MAX. DEFLECTION			
ชั้น	ชนิด			MAX. LOAD TRAFFIC FACE UP		MAX. LOAD TRAFFIC FACE DOWN	
				m	ระยะโก่งตัว(mm)	m	ระยะโก่งตัว(mm)
2	1	41	21	610	50	545	80
2	2	41	21	310	75	700	75

   2.2 ชั้นคุณภาพ GUARD RAIL ให้ใช้ชั้นที่ 2. โดยมีระยะแนวของแม่แรงไม่เกินกว่าที่ระบุ ไม่น้อยกว่า 2.5 มิลลิเมตร
   2.3 วัสดุของ GUARD RAIL แบ่งเป็น 2 ชนิด ดังนี้
   ชนิดที่ 1. ความต้านทานแรงดึงไม่น้อยกว่า 550 เมกะพาสคัล
   ชนิดที่ 2. ความต้านทานแรงดึงไม่น้อยกว่า 1,000 เมกะพาสคัล
   GUARD RAIL ชนิดที่ 2. ให้ใช้เหล็กที่ระยะห่างของรูยึดระหว่างแผ่นเหล็กรองรับกับแผ่นเหล็กรองรับต่อแผ่นเป็นระยะ เช่น เหล็กรูปตัวยู หรือเหล็กฉาก
   2.4 วัสดุที่ใช้ GUARD RAIL BTO 25 H ให้ใช้ BACK UP PLATE ร่วมและรูปร่างเหมือนกับ GUARD RAIL BTO 200 ซม. ที่ระบุข้างต้น
3. เสาหยั่งดินรูปตัวยู (GALVANIZED STANDARD STEEL PIPE) มอก. 107
   - ใช้ในกรณีทางตรง ระยะห่างระหว่างรูยึดไม่เกิน 100 ซม. ขนาดไม่น้อยกว่า 4 นิ้ว
   - ใช้ในกรณีทางโค้งหรือทางที่มีรัศมีความโค้งน้อย ระยะห่างระหว่างรูยึดไม่เกิน 125 ซม. ขนาดไม่น้อยกว่า 4 นิ้ว
4. ระยะห่างของเสาให้เป็นไปตามรายการข้างล่าง

RADIUS OF CURVE R (M.)	SPACING OF POSTS - S (M.)	HEIGHT OF FILL H (M.)	SPACING OF POSTS S (M.)
OR TANGENT CR ≥ 700	4.00	H < 3.00	4.00
450 ≤ R < 700	3.00	3.00 < H < 4.00	3.00
150 ≤ R < 450	2.00	4.00 < H < 5.00	2.00
R < 150	1.00	5.00 < H < 7.00	1.00

5. บนสะพานที่มีระดับผิวจราจรสูงกว่า 6.00 ม. ให้ความลาดชันไม่น้อยกว่า 150 ม. หรือ ด้วย TOE SLOPE ที่มีระยะยื่นออกไม่น้อยกว่า 1.00 ม. หรือเสาเข็มกลม กรณี GUARD RAIL แบบหลักฝังดิน (EMBED POST) ซึ่งวัสดุและขนาดของรูยึดและสกรูยึดแบบแปลน
6. GUARD RAIL ในทางโค้ง R < 60 ม. ให้ใช้โครงสร้างขนาด ขวาง R > 50 ม.
   ดูรายละเอียดประกอบรูที่
7. ติดตั้ง GUARD RAIL ใกล้กับขอบทางเท้า ด้านข้างของเสาต้องห่างจากขอบทางเท้าอย่างน้อย 0.30 ม.
8. รายละเอียดวัสดุและวิธีการ และวิธีการทดสอบที่ไม่ได้กล่าวไว้ในแบบนี้ ให้ใช้ตามข้อกำหนด มอก.246
9. สำหรับรูยึดสกรูและน็อตของระบบโครงสร้างที่ใช้ GUARD RAIL ชั้นที่ 2. ชนิดที่ 1. ให้ใช้วัสดุตามมอก.ที่กำหนดเท่านั้น
10. นอกจากที่ระบุไว้ในแบบ GUARD RAIL ให้เป็นไปตาม มอก. 246

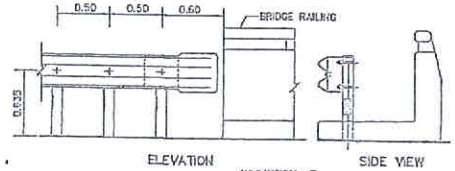

แบบขยาย 3
มาตราส่วน 1 : 25

กรมทางหลวงชนบท สำนักก่อสร้างและบูรณะ	
แบบมาตรฐาน GUARD RAIL (1/2) (แก้ไขครั้งที่ 0)	
เขียนแบบ	
ตรวจแบบ	ผู้อำนวยการสำนัก
หัวหน้าแผนกแบบ	
ผู้จัดการแผนกสำรวจและแบบ	
ผู้จัดการแผนกวิศวกรรม	
มิถุนายน 54	แบบเลขที่ ทล-ส.301/51

สำเนาถูกต้อง
(นายจำแล จู่จันทร์)
นายช่างโยธาอาวุโส รักษาราชการในตำแหน่ง
ผู้อำนวยการกองช่าง

กรมส่งเสริมการปกครองท้องถิ่น องค์การบริหารส่วนตำบลห้วยทราย

ชื่อโครงการ : โครงการขยายสะพานคู่ขนาน พร้อมทางสะพาน หมู่ที่ 12 บ้านเกตุ - ตำบลห้วยทราย - อำเภอเมืองฯ จังหวัดประจวบคีรีขันธ์		ออกแบบ (นายวิทยา ธรรมมาก (ตรง.) ผู้ช่วยช่างโยธา)	ตรวจ (นายจำแล จู่จันทร์ นายช่างโยธาอาวุโส รักษาราชการในตำแหน่ง ผู้อำนวยการกองช่าง)
แบบแสดง แบบมาตรฐาน GUARD RAIL (1/2)		เห็นชอบ (นายสมภพ ธรรโชติ) ปลัด อบต.ห้วยทราย	อนุมัติ (นายไชยพงศ์ ช้างใจเย) นายก อบต.ห้วยทราย
แบบเลขที่ อบต...035../2565..	แผ่นที่...05..	จำนวน....07....แผ่น	5 ก.ย. 2565

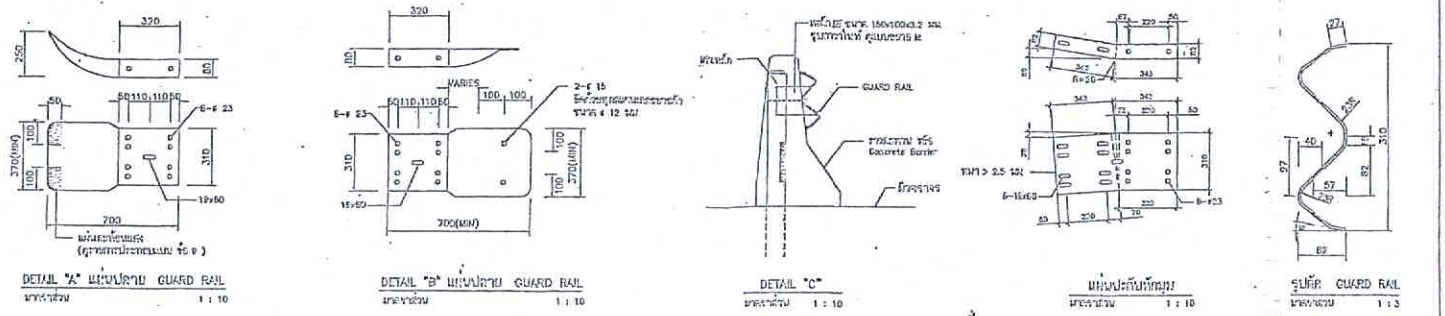

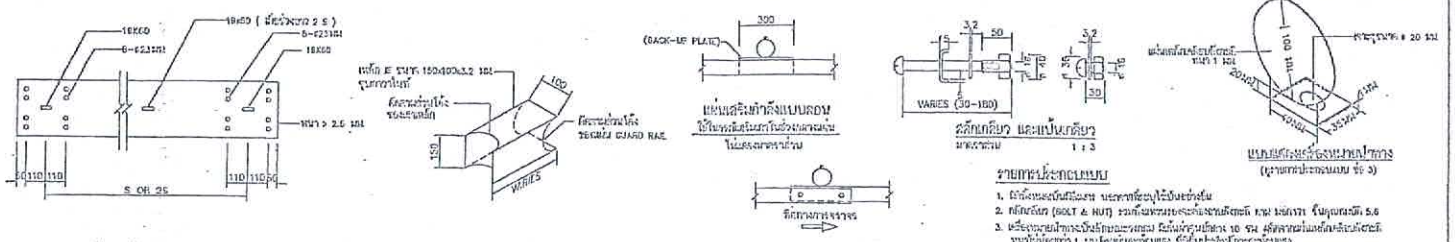

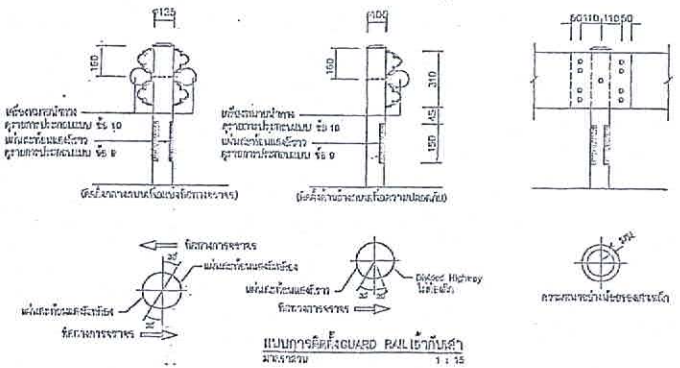

รายการประกอบแบบ

1. มิติต่างๆในแบบมีหน่วยเป็นมิลลิเมตร นอกจากที่ระบุไว้เป็นอย่างอื่น
2. สลักเกลียว (BOLT & NUT) ระดับชั้นความแข็งแรงของสลักเกลียว เหมาะสมกับการใช้งานตามมาตรฐาน ISO ชั้นคุณภาพชั้น 5.6
3. เครื่องหมายสำหรับป้องกันอุบัติเหตุ ที่ติดตั้งบริเวณปลายทางของแนวกั้นรถ ประกอบด้วย แผ่นสะท้อนแสงสีเหลือง ขนาดไม่น้อยกว่า 1 ตร.ฟุต และมีระยะห่างของแต่ละแผ่นไม่เกิน 4 นิ้ว ติดตั้งในแนวดิ่งสูงจากพื้นดิน ระดับที่ 2 (TYPE II) ตามมาตรฐาน ISO 5095 ทำจากวัสดุที่มีความคงทนต่อการกัดกร่อนของสนิมได้ดี






