



โครงการก่อสร้างถนนผิวจราจรคอนกรีตเสริมเหล็ก ซอยตลาดเล็ก หมู่ที่ 8 ตำบลห้วยทราย อำเภอเมืองฯ จังหวัดประจวบคีรีขันธ์

ปริมาณงาน

โดยทำการก่อสร้างถนนผิวจราจรคอนกรีตเสริมเหล็ก กว้าง 4.00 เมตร ระยะทาง 300 เมตร หนาเฉลี่ย 0.15 เมตร หรือพื้นที่เทคอนกรีตไม่น้อยกว่า 1,210 ตารางเมตร (รวมพื้นที่ปูข้าง) รายละเอียดตามแบบแปลนท้องที่การบริหารส่วนตำบลห้วยทรายกำหนด

สัญญาที่/เรื่อง

(นางจันทิมา ชูจันทร์)

หัวหน้าโครงการ

๘๖/๕๖

องค์การบริหารส่วนตำบลห้วยทราย

กองช่าง








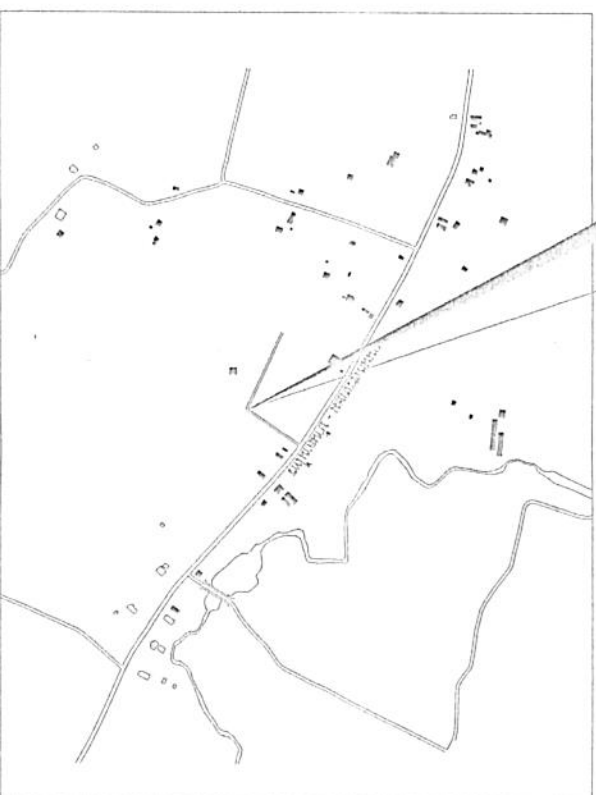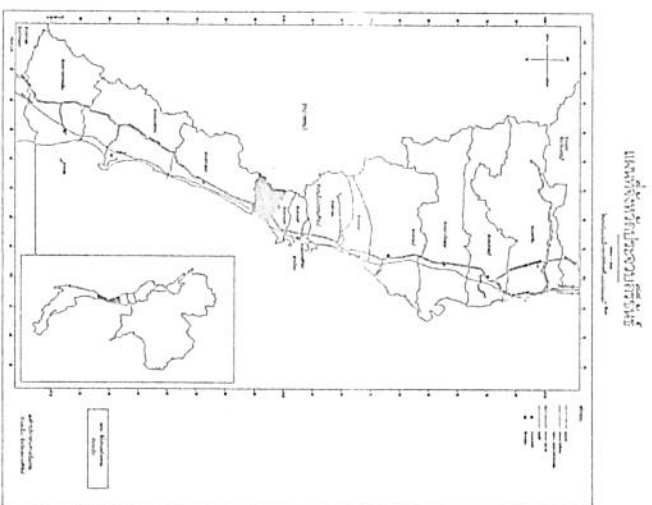

สารบัญ			
แผ่นที่	รายการ	จำนวน	
01	แผ่นที่แสดงวิธีคิดรายการ	1 แผ่น	
02	รายการประกอบแบบ, ผังบริเวณ	1 แผ่น	
03	รูปถ่าย	1 แผ่น	
04	รายละเอียดเกี่ยวกับโครงการ	1 แผ่น	

ผู้รับจ้างต้องปฏิบัติตามสัญญาจ้างที่ได้รับมอบหมายอย่างเคร่งครัด และปฏิบัติตามคำสั่งของนายจ้างอย่างเคร่งครัด

NOT TO SCALE



นายสุรินทร์ ใจดีธรรม
 ๕๖. ๑๐๘๗๗
 ๑๘๗/๖๖




DATE:	
TIME:	
CAD FILE:	

[Signature]

521






ลำดับที่	รายการงานก่อสร้าง	หน่วย	จำนวน
1	งานดิน (EARTHWORK)		
1.1	งานถมป่าและชุดต่อ ขนาดเบา	ตร.ม.	1,200.00
1.2	งานขุดหรือเก็บทางเดิมแล้วตบ (ลูกรัง 10 ซม.)	ตร.ม.	1,210.00
2	งานรองพื้นทางและรับทาง (SUBBASE AND BASE COURSES)		
2.1	งานรองพื้นทางลูกรังขนาดแน่น ขนาด 10 ซม.	ลบ.ม.	151.00
2.2	งานทรายรองใต้ผิวลอมกริด ขนาด 5 ซม.	ลบ.ม.	60.50
3	งานผิวทาง (SURFACE COURSES)		
3.1	ผิวทางบ่อรถและคันดินลอมกริดขนาด 15 ซม. (ใช้แอสฟัลท์)	ตร.ม.	1,210.00
3.2	รอยต่อเนื้อขยายตามขวาง (EXPANSION JOINT)	เมตร	8.00
3.3	รอยต่อเนื้อหดตามขวาง (CONTRACTION JOINT)	เมตร	108.00

Scale


[illegible]

NU. 10877

2000

[illegible]















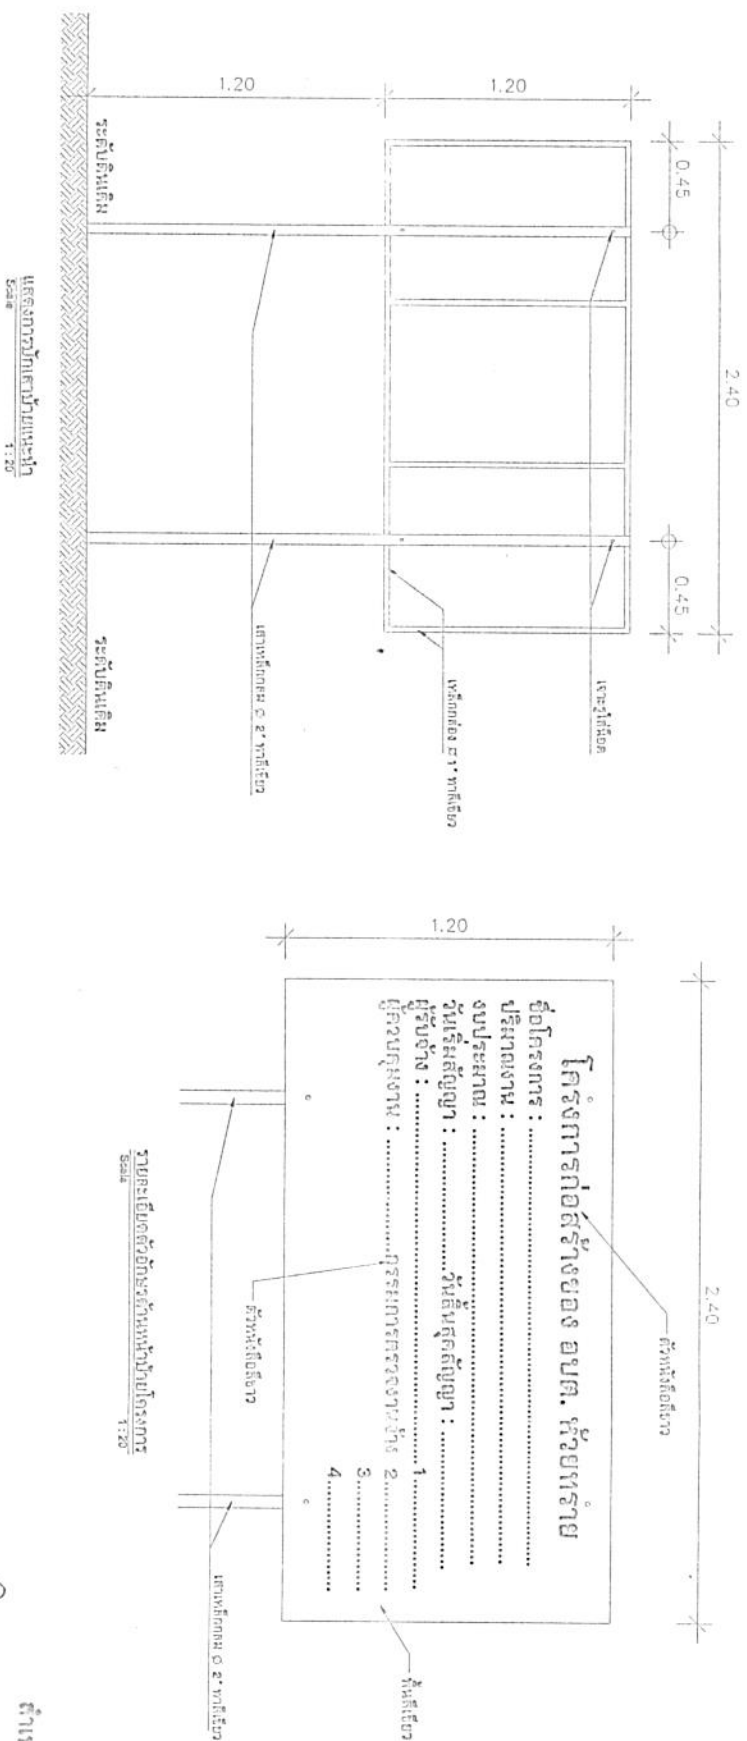[illegible]

Scale 1 : 20
รายละเอียดตัวอักษรหน้าป้ายโครงการ


5:20 4:20

1:20


 (นายชำนาญ ฐิตนทร์)



Eu. 10877

20/5b



2000




















- รอยต่อเชื่อมท่อต่างๆ (CONTRACTION JOINT)

- รอยต่อแบบขยาย (EXPANSION JOINT)

























แบบสรุปราคากลางงานก่อสร้างทาง สะพาน และท่อเหลี่ยม

โครงการก่อสร้างถนนผิวจราจรคอนกรีตเสริมเหล็ก ขยายตลาดเลิศ หมู่ที่ 8 ตำบลห้วยทราย อำเภอเมืองฯ จังหวัดประจวบคีรีขันธ์
โดยทำการก่อสร้างถนนผิวจราจรคอนกรีตเสริมเหล็ก กว้าง 4.00 เมตร ระยะทาง 300 เมตร หนาเฉลี่ย 0.15 เมตร หรือพื้นที่คอนกรีตไม่น้อยกว่า 1.210 ตารางเมตร(รวมพื้นที่ข้าง)

ลำดับ	รายการ	หน่วย	จำนวน	ราคาต่อหน่วย	ราคาทุน	F _N	ราคาต่อหน่วย x F _N	ราคากลาง
1	งานดิน (EARTHWORK)							
	(1.1) งานวางป่าและชุดคอ ขนาดเบา	ตร.ม.	1,200.00	1.77	2,124.00	1.3642	2.41	2,897.56
	(1.2) งานชุดหรือคันทางเดิมแล้วทับ (ลูกรัง 10 ซม.)	ตร.ม.	1,210.00	11.24	13,600.40	1.3642	15.33	18,553.67
2	งานรองพื้นทางและพื้นทาง (SUBBASE AND BASE COURSES)							
	(2.1) งานรองพื้นทางลูกรังบดอัดแน่น หนา 10 ซม.	ลบ.ม.	151.00	207.57	31,343.07	1.3642	283.17	42,758.22
	(2.2) งานทรายรองใต้ผิวทางคอนกรีต หนา 5 ซม.	ลบ.ม.	60.50	316.99	19,177.90	1.3642	432.44	26,162.48
3	งานผิวทาง (SURFACE COURSES)							
	(3.1) ผิวทางปอร์ตแลนด์ซีเมนต์คอนกรีตหนา 15 ซม. (ใช้ตะแกรงเหล็ก)	ตร.ม.	1,210.00	361.51	437,427.10	1.3642	493.17	596,738.05
	(3.2) รอยต่อเชื่อมขยายตามขวาง (EXPANSION JOINT)	ม.	8.00	289.71	2,317.68	1.3642	395.22	3,161.78
	(3.3) รอยต่อเชื่อมตามขวาง (CONTRACTION JOINT)	ม.	108.00	129.33	13,967.64	1.3642	176.43	19,054.65
			709,326.41		519,957.79		รวม	709,326.41
			1.3642				ปรับยอด	709,326.41

คณะกรรมการกำหนดราคากลาง

ตามคำสั่ง...เลขที่...161./2568...ลงวันที่...3...มีนาคม...2568...ได้ตรวจสอบเห็นชอบกับคำจ้างเหมางาน

โครงการก่อสร้างถนนผิวจราจรคอนกรีตเสริมเหล็ก ขยายตลาดเลิศ และให้ยึดถือประมาณราคานี้เป็นราคากลาง
จึงได้อนามไว้เป็นหลักฐาน

1).....ประธานกรรมการ
(นายจำแล จูจันทร์)
นายช่างโยธาอาวุโส

2).....กรรมการ
(นายวิระ จอนรด)
นายช่างโยธานำงาน

3).....กรรมการและเลขานุการ
(นายพิทยา ธรรมมาสกุลวงศ์)
ผู้ช่วยนายช่างโยธา

(นายช่างโยธาอาวุโส)
(นายช่างโยธาอาวุโส)

ผู้อำนวยการ

บัญชีแสดงปริมาณวัสดุ ค่าแรงงานและราคาค่าก่อสร้าง

โครงการก่อสร้างถนนผิวจราจรคอนกรีตเสริมเหล็ก ขอยลดราคาเหลือ หน้าที่ 8 ค่าบลช่วยทราย อำเภอมือ่งๆ จังหวัดประจวบคีรีขันธ์

รายละเอียดตามแบบองค์การบริการส่วนตำบลช่วยทรายกำหนด

ผู้เสนอราคา.....

วันที่เสนอราคา.....

ลำดับ	รายการ	หน่วย	จำนวน	ราคาต่อหน่วย	ราคาทุน	F _n	ราคาต่อหน่วยx F _n	ราคากลดลง
1	งานดิน (EARTHWORK)							
	(1.1) งานถมป่าและขุดต่อ ขนาดเบา	ตร.ม.	1,200.00	✓				
	(1.2) งานขุดรื้อคันทางเดิมแล้วบดทับ (ลูกรัง 10 ซม.)	ตร.ม.	1,210.00	✓				
2	งานรองพื้นทางและพื้นทาง (SUBBASE AND BASE COURSES)							
	(2.1) งานรองพื้นทางลูกรังบดอัดแน่น หนา 10 ซม.	ลบ.ม.	151.00	✓				
	(2.2) งานทรายรองใต้ผิวทางคอนกรีต หนา 5 ซม.	ลบ.ม.	60.50	✓				
3	งานผิวทาง (SURFACE COURSES)							
	(3.1) ผิวทางบอร์ตันแล่นคี่ซีเมนต์คอนกรีตหนา 15 ซม. (ใช้ตะแกรงเหล็ก)	ตร.ม.	1,210.00	✓				
	(3.2) รอยต่อแผ่ขยายตามขวาง (EXPANSION JOINT)	ม.	8.00	✓				
	(3.3) รอยต่อแผ่หดตามขวาง (CONTRACTION JOINT)	ม.	108.00	✓				
	รวมค่าวัสดุและค่าแรงทั้งหมด							

รวมค่าวัสดุและค่าแรง
ค่า FACTOR F งานทาง.....

เป็นเงิน.....บาท

เป็นเงิน.....บาท

เป็นเงิน.....บาท

คิดเป็นเงินประมาณ.....บาท

(ตัวหนังสือ).....บาท

ลงชื่อ.....ผู้เสนอราคา

(.....)

ตำแหน่ง.....

บริษัท/หัก.....

ประทับตรา

ผู้อำนวยการ

13/56